

Oznámení občanům


Podle zákona č.128/2000 Sb. o obcích, § 39 odst.1, ve znění pozdějších předpisů, Úřad městyse Kolinec dává na vědomí občanům **záměry městyse s níže uvedenými nemovitostmi** a to :

právo stavby na p.p.č. 207/5 v k.ú. Podolí u Klatov
– **kanalizační přípojka**

k tomuto návrhu se mohou zájemci vyjádřit
na Úřadu městyse Kolinec do 15 dnů od vyvěšení.

Vyvěšeno : 5.1.2023
Sejmuto : 20.1.2023

za Úřad městyse Kolinec
Jana Kirchnerová

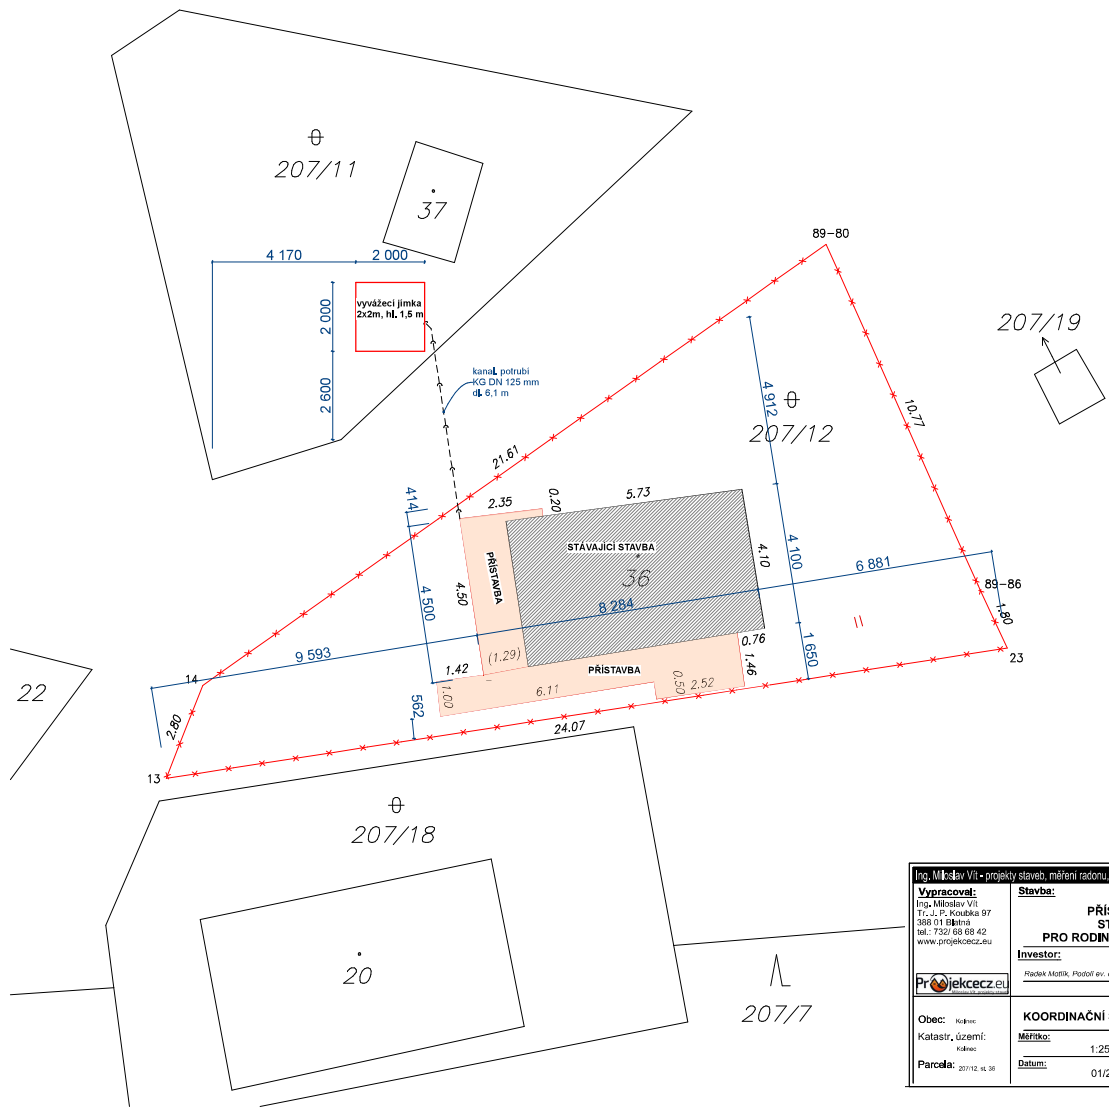

Ing. Miroslav Vít - projekty staveb, měření radonů, požární bezpečnost	
Vypracoval:	Stavba:
Ing. Miroslav Vít Tř. 2. P. Kocouška 97 388 01 Běláňka tel. 7320 68 68 42 www.projekcecz.eu	PŘÍSTAVBA STAVBY PRO RODINNOU REKREACI
Projekcecz.eu	Investor:
	Radek Matěj, Poštof ev. č. 23 347 42 Kolinec Společně pozemní
Obec: Kolinec	KOORDINAČNÍ SITUACE STAVBY
Katastr, území: Kolinec	Měřítko: 1:250
Parcela: 207/12, 13, 36	Datum: 01/2021
	Č. výkresu 1