

# MĚSTSKÝ ÚŘAD SUŠICE

## odbor dopravy a silničního hospodářství

náměstí Svobody 138, 342 01 Sušice I,

tel.č.: 376540111, fax: 376540112

EVIDENČNÍ ČÍSLO: SUS-32366/2022

V Sušici dne 7. listopadu 2022

ČÍSLO JEDNACÍ: 5177/22/DOP/Pa

## OZNÁMENÍ VEŘEJNOU VYHLÁŠKOU

### opatření obecné povahy

### stanovení přechodné úpravy provozu na pozemní komunikaci

Městský úřad Sušice, odbor dopravy a silničního hospodářství, jako příslušný správní orgán podle § 124 odst. 6 zákona č. 361/2000 Sb., o provozu na pozemních komunikacích a o změnách některých zákonů, ve znění pozdějších předpisů (zákon o silničním provozu), na základě žádosti podané společností: ROBSTAV k.s., se sídlem: Mezi vodami 205/29, Modřany, 143 00 Praha 4, IČ: 274 30 774, ze dne 7. listopadu 2022

### s t a n o v u j e

podle ust. § 77 odst. 1) písm. c) a odst. 5 zákona o silničním provozu, opatřením obecné povahy v souladu ust. § 171 a násl. správního řádu, po předchozím písemném vyjádření Policie České republiky, Krajské ředitelství policie Plzeňského kraje, Dopravní inspektorát Klatovy, ze dne 7. listopadu 2022, pod č.j. KRPP-149140-2/ČJ-2022-030406, následující přechodnou úpravu provozu na pozemní komunikaci – sil. III/18714 v úseku Mladice - Kolinec, za účelem její úplné uzavírky z důvodu zajištění bezpečnosti silničního provozu v době provádění prací na souvislé opravě povrchu výše uvedeného úseku komunikace, objížďka je stanovena po již vyznačené objížďné trase po sil. II/169 Sušice – Rabí – Horažďovice a sil. I/22 Malý Bor – Hradešice – Nalžovské Hory - Zavlekov:

1. **Dotčený úsek:** sil. III/18714 Kolinec – Mladice, sil. II/187 Kolinec u ČS, sil. II/187 před obcí Brod
2. **Stanovené dopravní značení a zařízení pro označení předmětné uzavírky:** viz příloha - schéma rozmístění přechodného dopravního značení.
3. **Doba platnosti:** od 11. listopadu 2022 do 5. prosince 2022
4. **Podmínky, za kterých lze provést tímto stanovenou přechodnou úpravu provozu na pozemní komunikaci:**
  - stanovené dopravní značky související s označení uzavírky provozu na dotčené pozemní komunikaci budou instalovány bezprostředně před zahájením předmětné uzavírky
  - veškeré dopravní značky a zařízení musí svým provedením odpovídat příslušným ustanovením zákona č. 361/2000 Sb., o provozu na pozemních komunikacích a o změnách některých zákonů, ve znění pozdějších předpisů v návaznosti na vyhlášku č. 294/2015 Sb., kterou se provádějí pravidla provozu na pozemních komunikacích, na související předpisy a na platné ČSN, v souladu s TP-66 (Zásady pro přechodné dopravní značení na pozemních komunikacích) a TP-65 (Zásady pro dopravní značení na pozemních komunikacích)
  - v případě, že si situace v místě prací z hlediska bezpečnosti a plynulosti provozu vyžádá zastavování vozidel (nepřehlednost úseku v důsledku pohybu stavebních mechanismů, apod.), použije zhotovitel náležitě poučené a předepsaným způsobem vybavené zaměstnance dle § 79 odst. 1 písm. i) zákona č. 361/2000 Sb., o provozu na pozemních komunikacích
  - dopravní značky budou provedeny s činnou plochou z retroreflexního materiálu minimálně tř. 2 dle platné ČSN a musí být osazeny ve výšce minimálně 0,60 m nad vozovkou, zábrana pro označení uzavírky Z 2 ve výšce horní hrany 1,00 m nad vozovkou na podpěrných sloupcích opatřených červeno-bílými pruhy z retroreflexní fólie min. tř. 1, šířka pruhů 0,10 – 0,20m. Celková délka barevné úpravy min. 0,45m

- podpěrné sloupky budou uchyceny v podkladních deskách
- použité dopravní značky budou po celou dobu udržovány v plně funkčním stavu a v čistotě a budou správně umístěny a připevněny
- stávající dopravní značení, které po dobu uzavírky přestane platit, musí být demontováno, zakryto anebo v souladu s ustanoveními Vyhl. č. 294/2015 Sb., o provozu na pozemních komunikacích, zneplatněno.

## O d ů v o d n ě n í

Odbor dopravy a silničního hospodářství Městského úřadu Sušice stanovil přechodnou úpravu provozu na základě návrhu žadatele po písemném vyjádření Policie ČR, DI Klatovy. Objízdná trasa bude vedena po již vyznačené objízďce, stanovené opatřením obecné povahy dne 25. května 2022 č.j: 2377/22/DOP/Pa, 2475/22/DOP/Pa v rámci uzavírky sil. II/187 pro probíhající stavbu: „II/187 Kolinec, průtah“ a „Most ev.č. 187-007“. V souladu s ust. § 77 odst. 5 zákona o silničním provozu nedoručoval zdejší úřad návrh opatření obecné povahy a nevyzýval dotčené osoby k podávání připomínek či námitek.

## P o u č e n í

Podle § 173 odst. 2 zákona č. 500/2004 Sb., správní řád, ve znění pozdějších předpisů, proti opatření obecné povahy nelze podat opravný prostředek. Podle ust. § 174 odst. 2 správního řádu lze soulad opatření obecné povahy s právními předpisy posoudit v přezkumném řízení. Usnesení o zahájení přezkumného řízení lze vydat do 1 roku od účinnosti opatření. Účinky rozhodnutí v přezkumném řízení nastávají ode dne jeho právní moci.

Věra Pavluková  
služební číslo 056

Ve smyslu ustanovení § 77 odst. 5 zákona o silničním provozu, opatření obecné povahy nabývá účinnosti pátým dnem po dni vyvěšení veřejné vyhlášky

Toto opatření obecné povahy musí být zveřejněno na úřední desce:

- Městského úřadu Sušice
- Úřad městyse Kolinec

a musí být vyvěšeno na dobu nejméně 15-ti dnů (15. den je dnem oznámení)

Vyvěšeno:

Sejmuto:

### Obdrží:

- ROBSTAV k.s., Mezi vodami 205/29, Modřany, 143 00 Praha 4
- Správa a údržba silnic Plzeňského kraje, příspěvková organizace, Koterovská 162, 326 00 Plzeň
- Městys Kolinec, Kolinec 28, 341 42 Kolinec

### Dotčené orány a ostatní:

- Policie ČR, Krajské ředitelství policie Plzeňského kraje, Územní odbor Klatovy, Dopravní inspektorát Klatovy, nábřeží Kpt. Nálepky 412, 339 01 Klatovy
- vlastní k založení do spisu


Návrh DIO:  
III/18714  
Mladice - Kolinec  
oprava povrchu komunikace

Zpracoval: Basl Václav  
Dne: 5. října 2022  
T + 420 725 398 616  
E [vaclav.basl@saferoad.cz](mailto:vaclav.basl@saferoad.cz)

**SAFEROAD®**

SAFEROAD Czech Republic s. r. o.  
Plzeňská 666  
330 21 Lině  
CZECH REPUBLIC  
T + 420 377 226 226, F + 420 377 226 227 > [saferoad.cz](http://saferoad.cz)


## Situace - dotčený úsek, úplná uzavírka

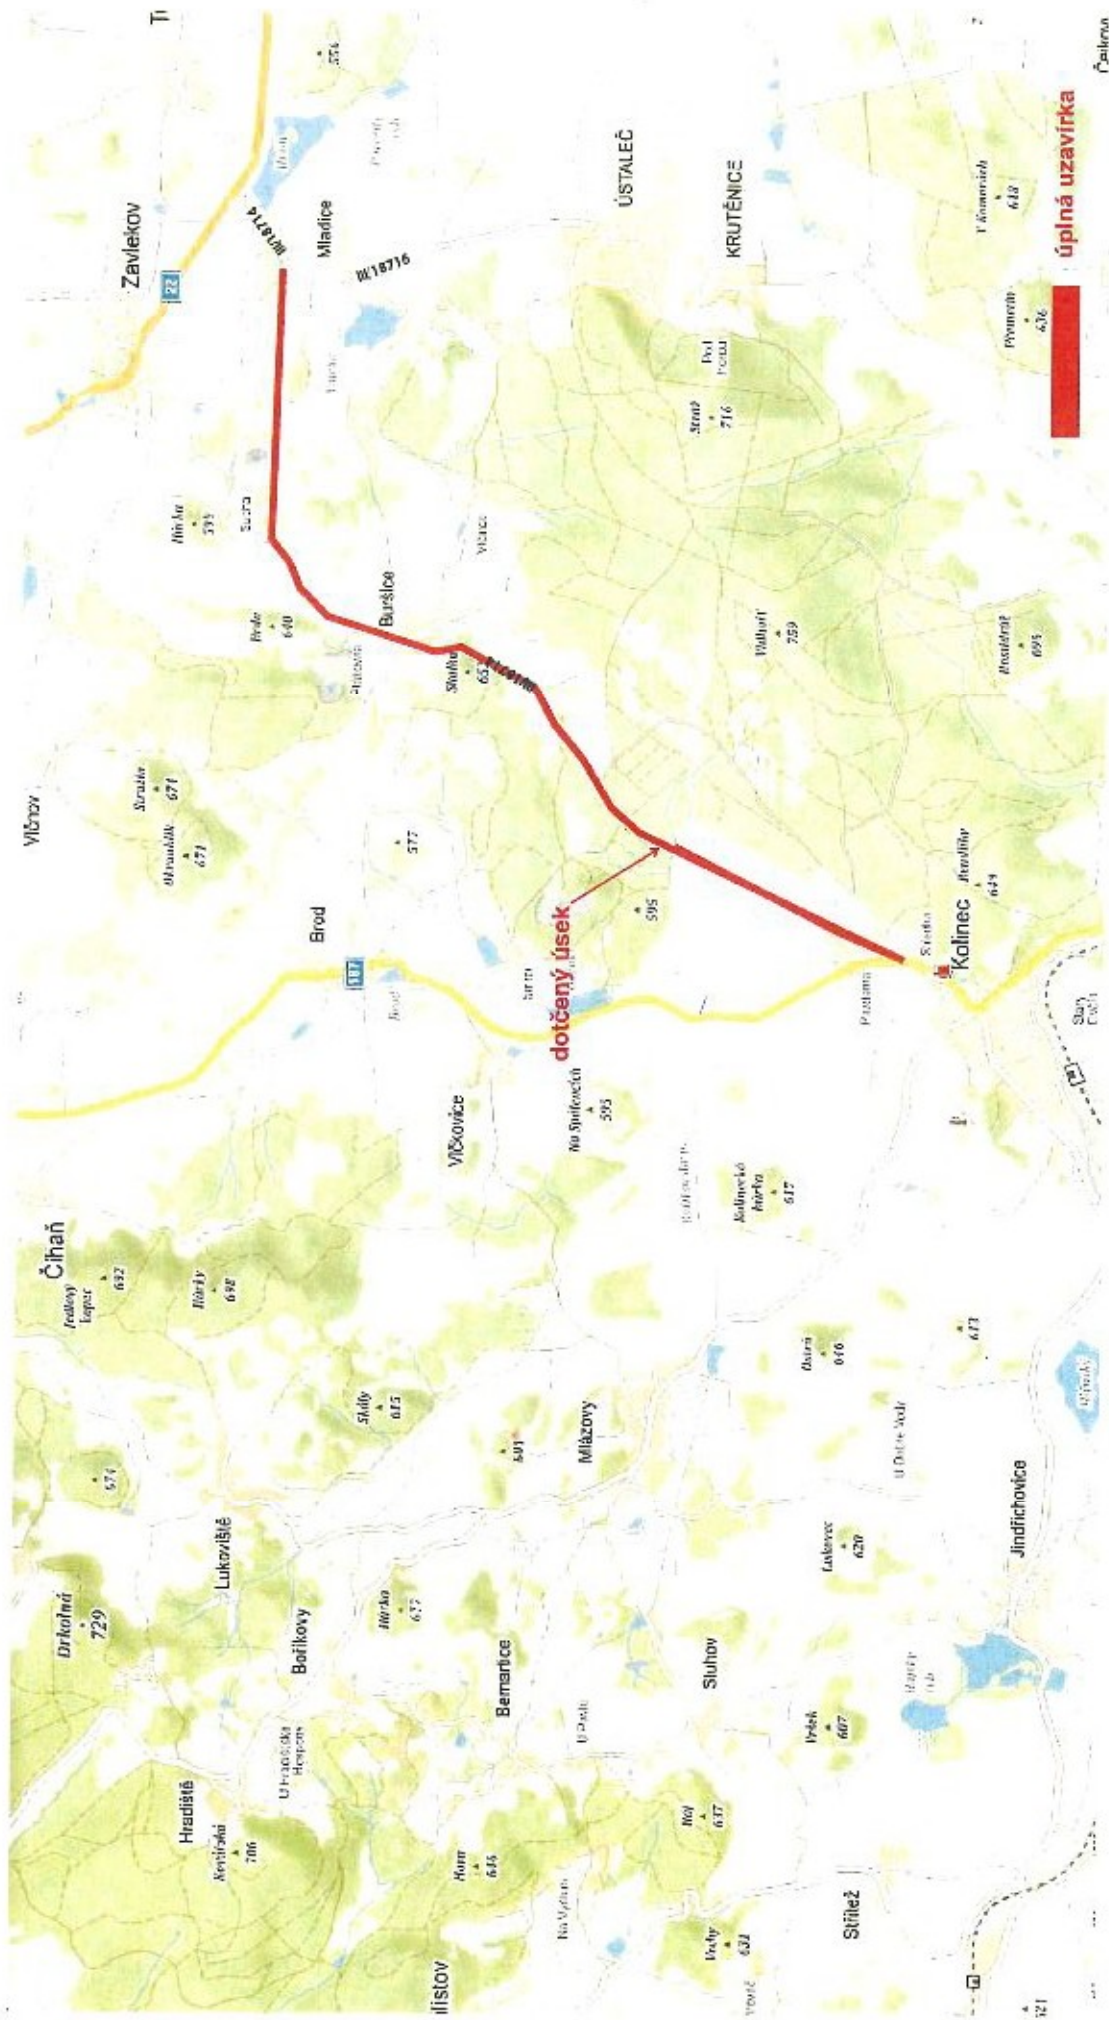

# Situace - dotčený úsek, úplná uzavírka

## Návrh objízdné trasy - dotčený úsek, 2. etapa

probíhající DIO v rámci akce II/187 Kolínec, průtah  
termín do 15.12.2022

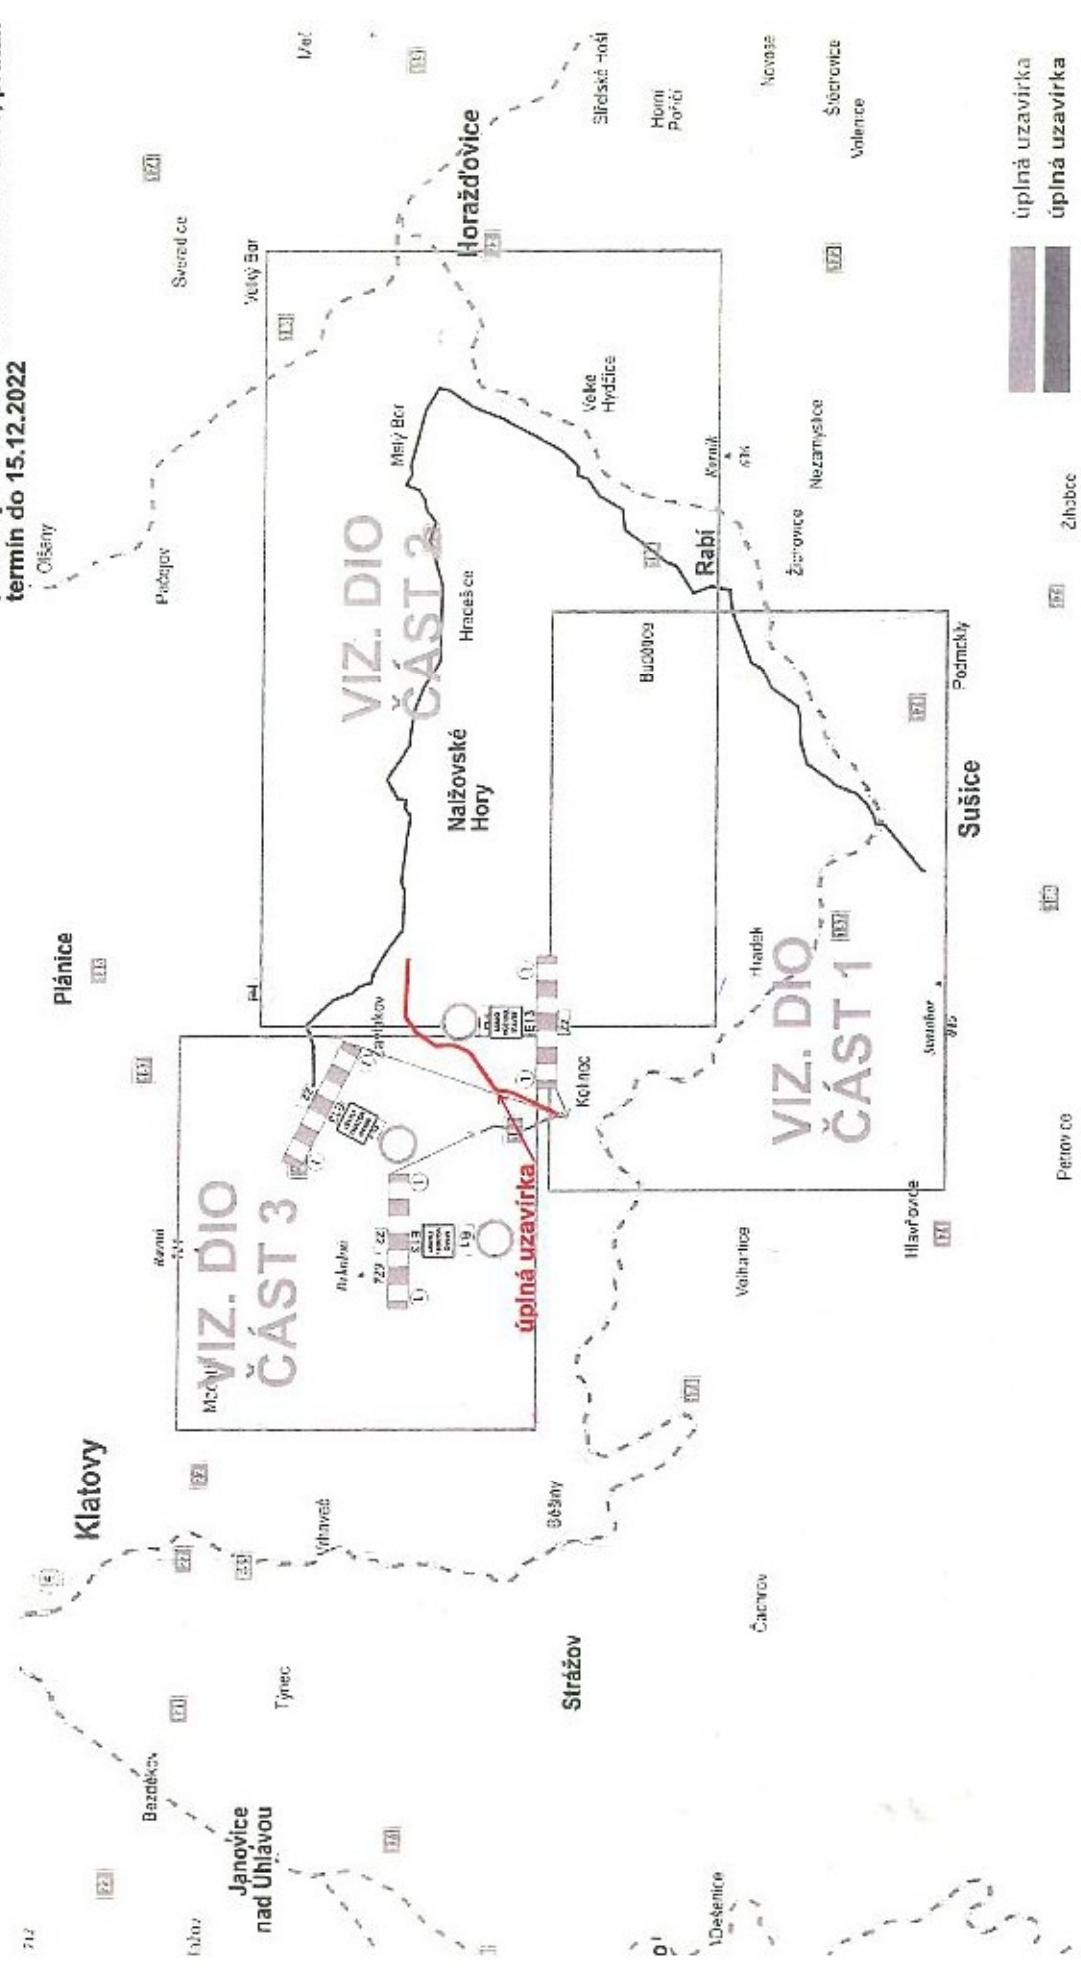




# Návrh DIO

## Návrh DIO - dotčený úsek, etapa

ČÁST 1

detail Kolinec u ČS

probíhající DIO v rámci akce II/187 Kolinec, průtah termín do 15.12.2022

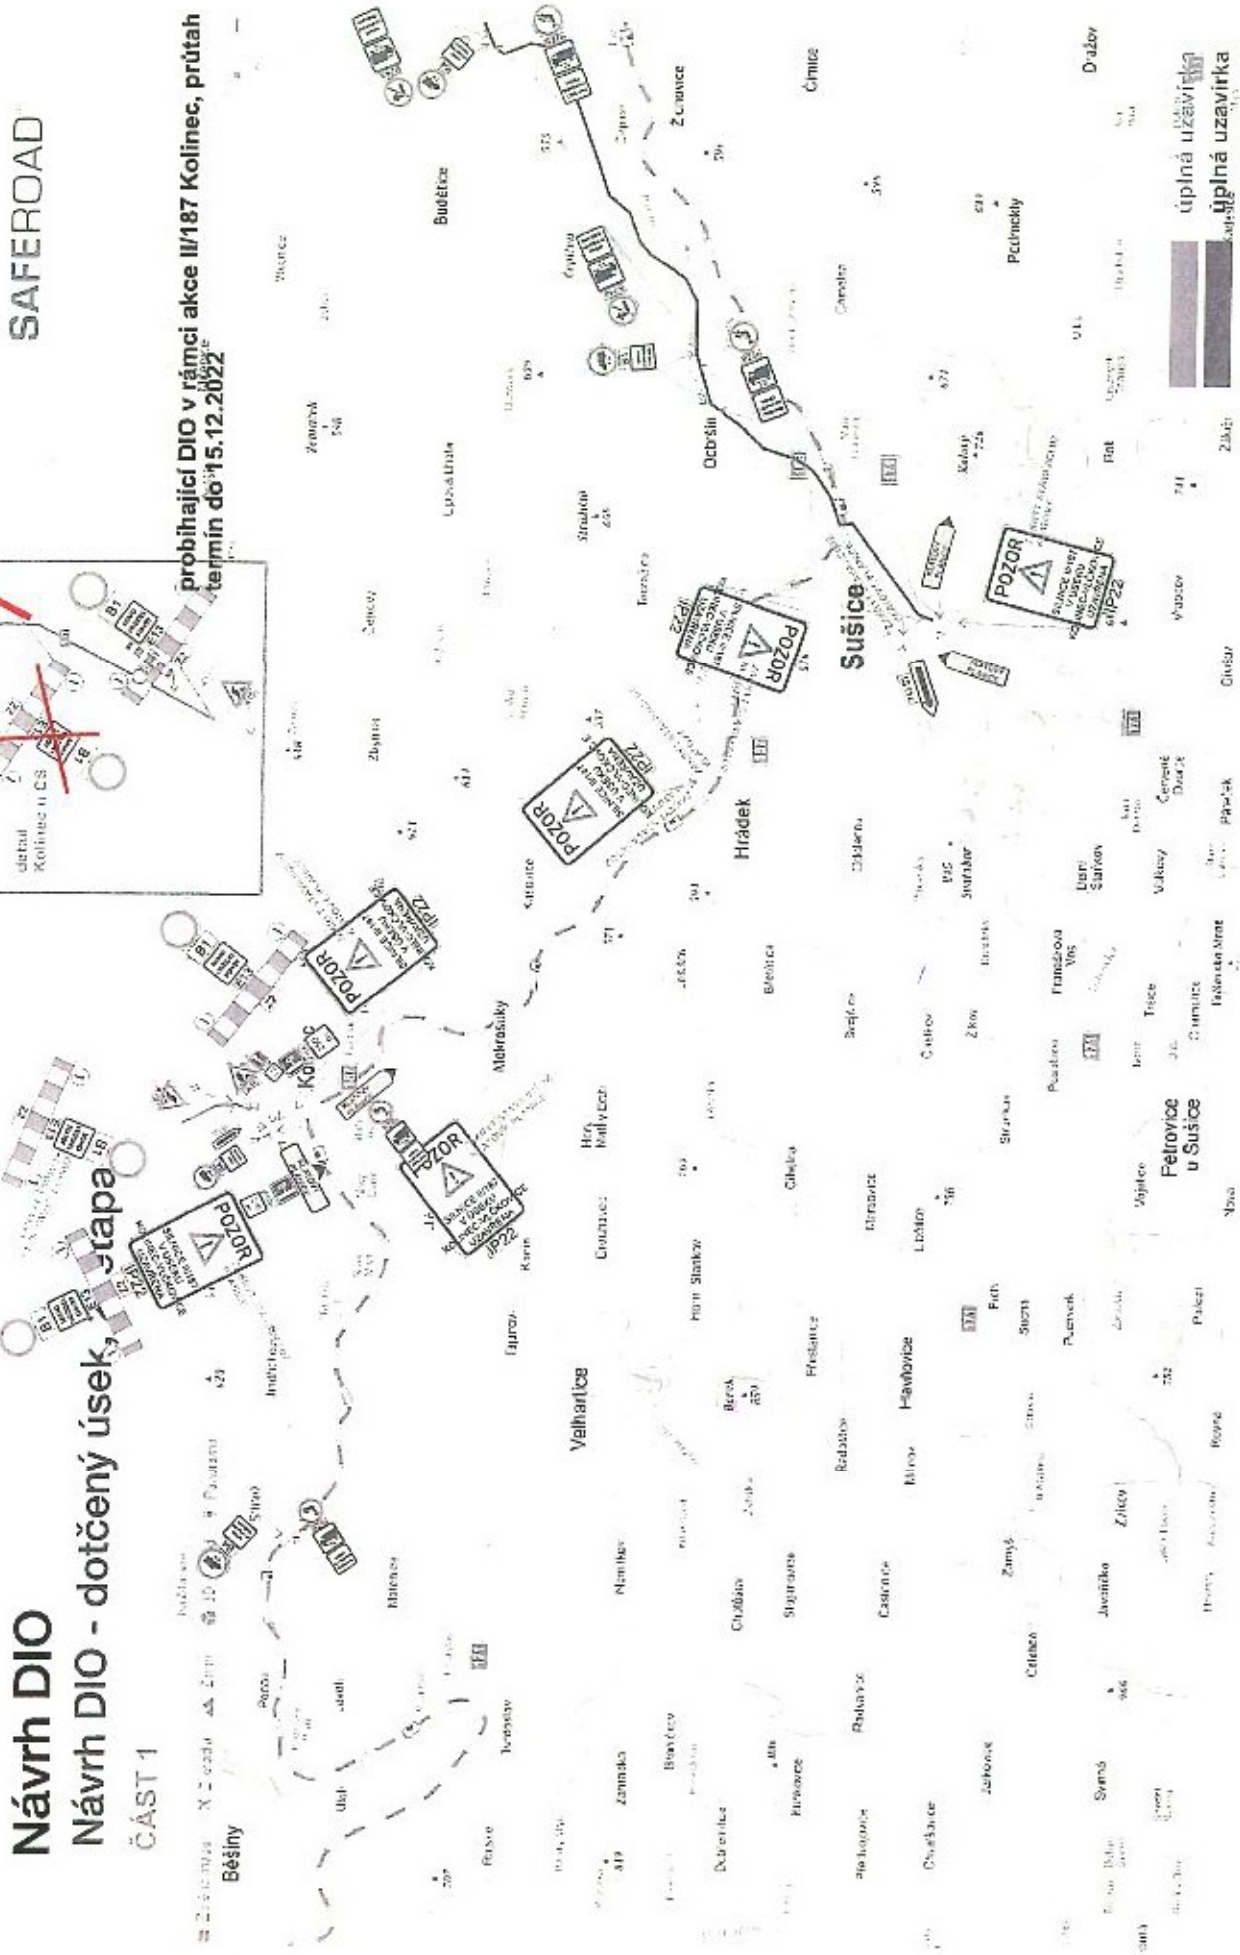


# Návrh DIO

SAFEROAD

## Návrh DIO - dotčený úsek, 2. etapa

ČÁST 2

probíhající DIO v rámci akce II/187 Kolínec, průtah termín do 15.12.2022

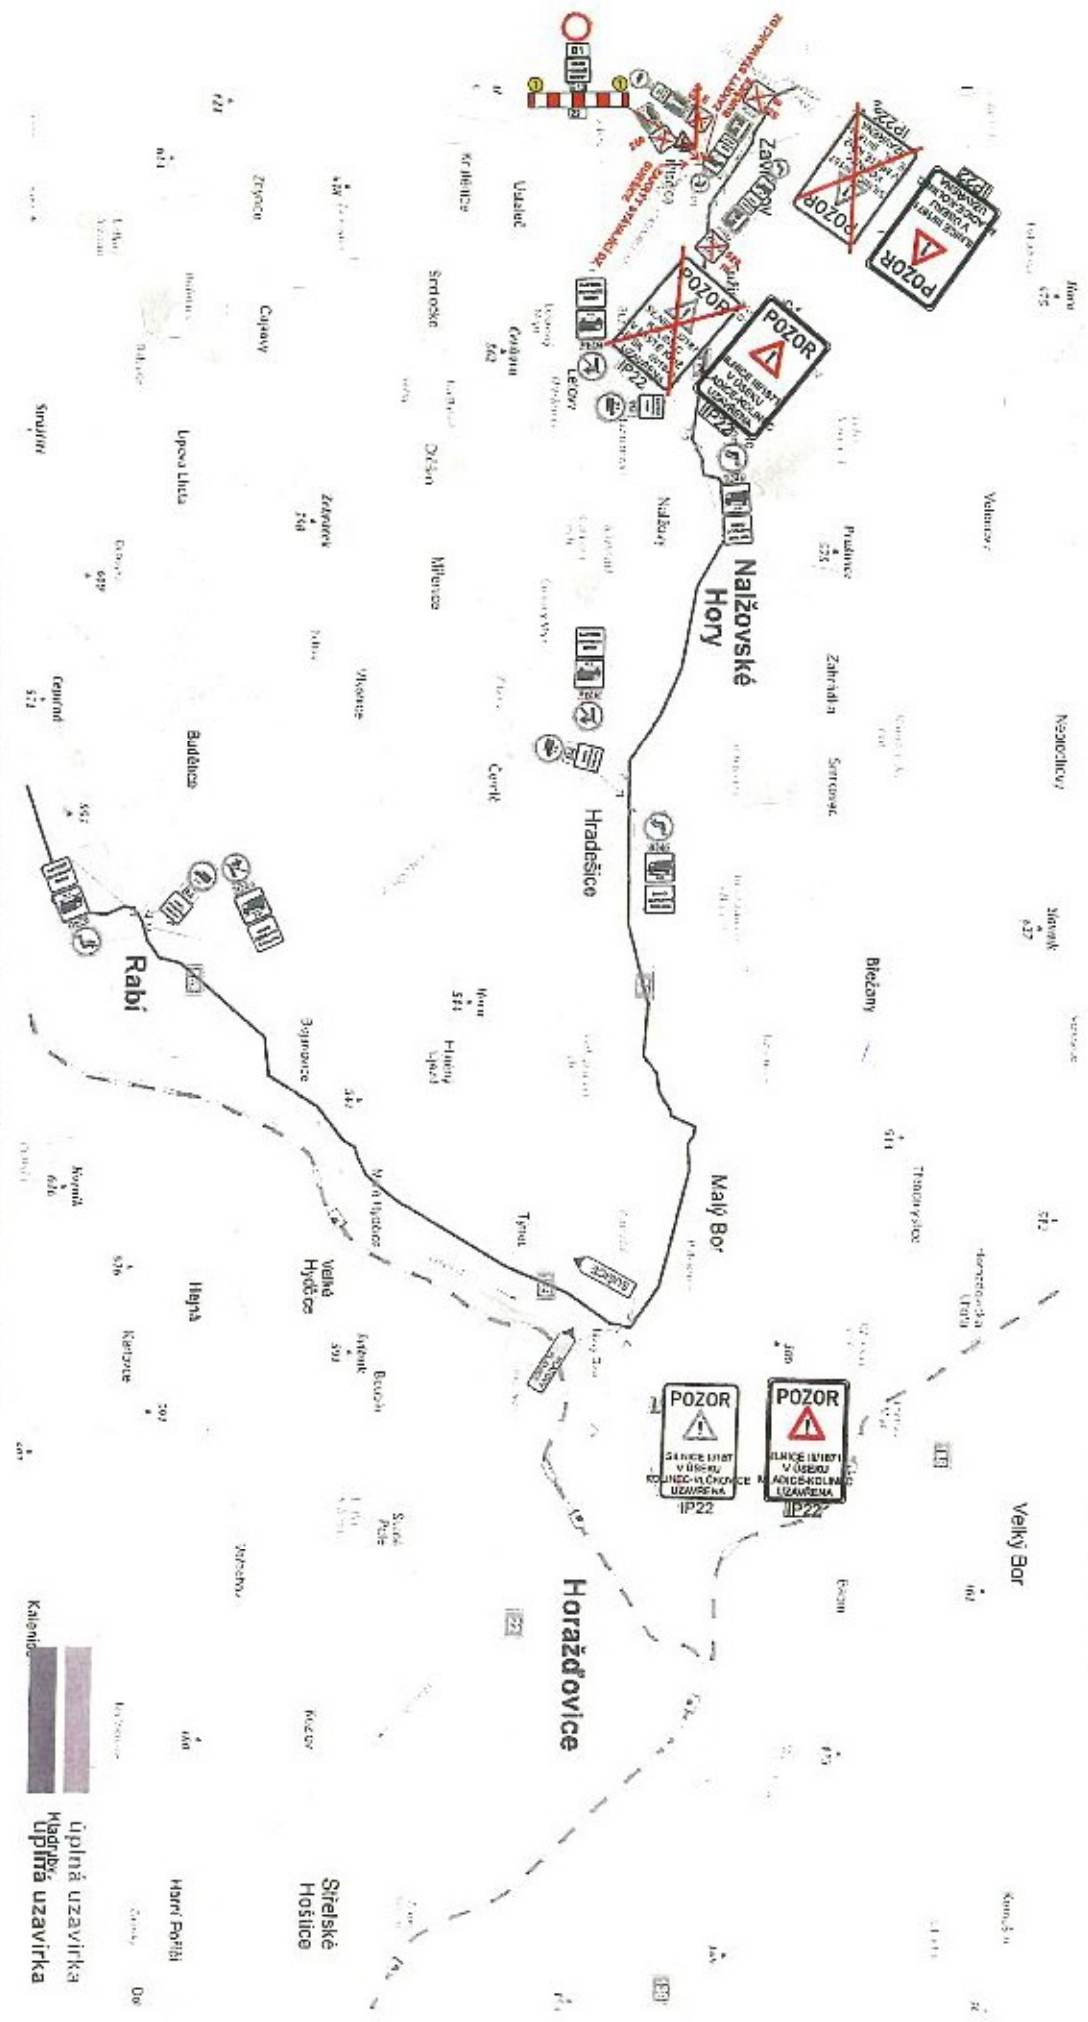

SAFEROAD Czech Republic s.r.o. Pilsenecká 666 330 21 Lhota | +420 377 226 226 | przeni@saferoad.cz | 25229761

úplně uzavřena  
úplně uzavřena  
úplně uzavřena


# Návrh DIO

SAFEROAD

## Návrh DIO - dotčený úsek, 2, etapa

ČÁST 3

probíhající DIO v rámci akce II/187 Kolínec, průtah  
termín do 15.12.2022

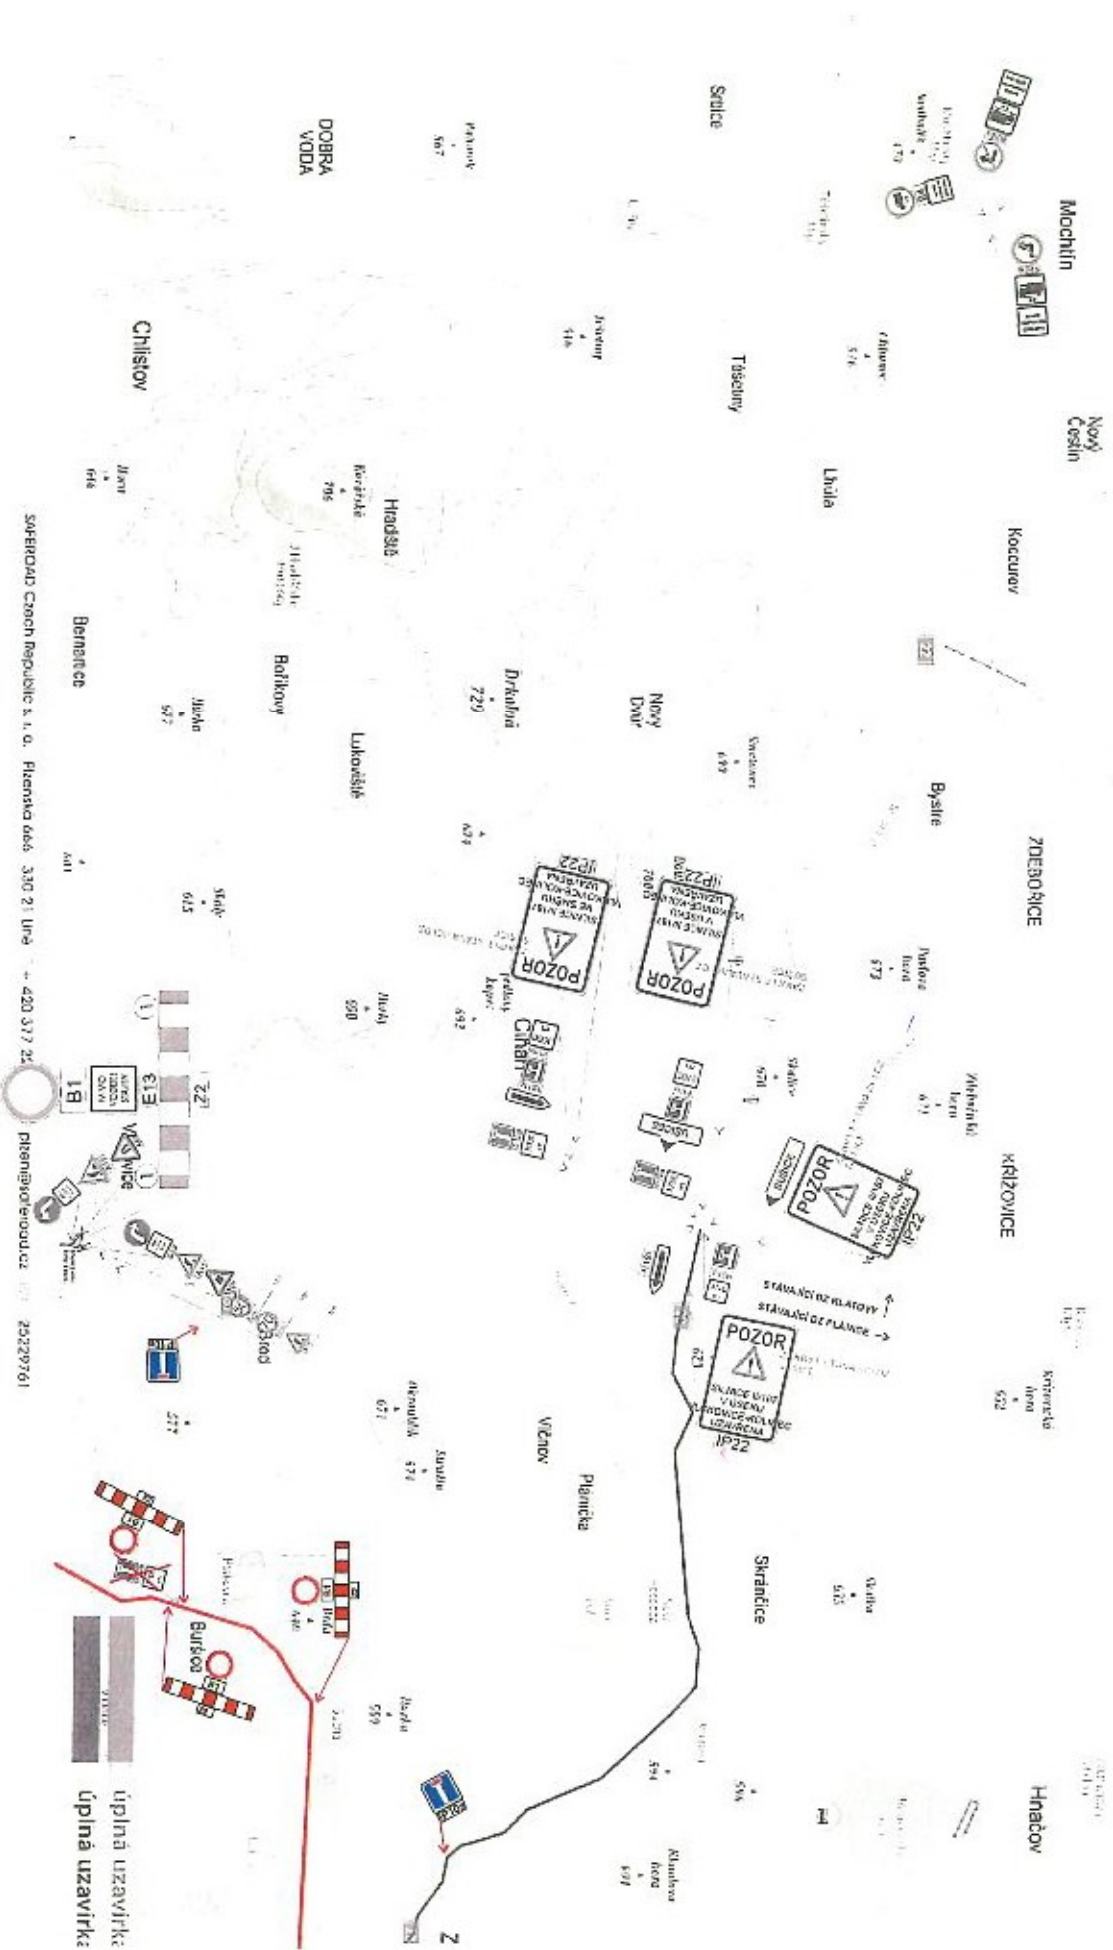



## Technická zpráva

Návrh DIO je vykresleno v příložené situaci.

Jedná se o návrh DIO, a to z důvodu akce II/18714 Mladice - Kolínek, oprava povrchu komunikace.

Při provádění nesmí dojít k ohrožení bezpečnosti silničního provozu, bezpečnost bude zajišťována poučenými osobami dle zákona 361/2000 Sb. a prostředky zhotovitele.

Před zahájením prací budou obyvatelé a uživatelé oblasti informováni o rozsahu prací a omezení provozu.

Bude zajištěna bezpečnost pěších.

Harmonogram prací bude před zahájením stavby předložen správnímu úřadu.

Termín: 11/2022 cca 10 dní

Všechny přechodné dopravní značky jsou v základním rozměru, reflexní, minimálně třídy R1. Projekt DIO vychází z Technických podmínek Ministerstva dopravy „Zásady dopravního značení na pozemních komunikacích“ TP 65 a „Zásady pro označování pracovních míst na pozemních komunikacích“ TP 66.