

Oznámení občanům

Podle zákona č.128/2000 Sb. o obcích, § 39 odst.1, ve znění pozdějších předpisů, Úřad městyse Kolinec dává na vědomí občanům **záměry městyse s níže uvedenými nemovitostmi** a to :


**právo stavby na části p.p.č. 275/25 v k.ú. Boříkovy
– přípojka NN**

k tomuto návrhu se mohou zájemci vyjádřit
na Úřadu městyse Kolinec do 15 dnů od vyvěšení.


Vyvěšeno : 3.1.2022
Sejmuto : 18.1.2022

za Úřad městyse Kolinec
Jana Kirchnerová

Kirchnerová
ÚŘAD MĚSTYSE
KOLINEC
341 42 KOLINEC

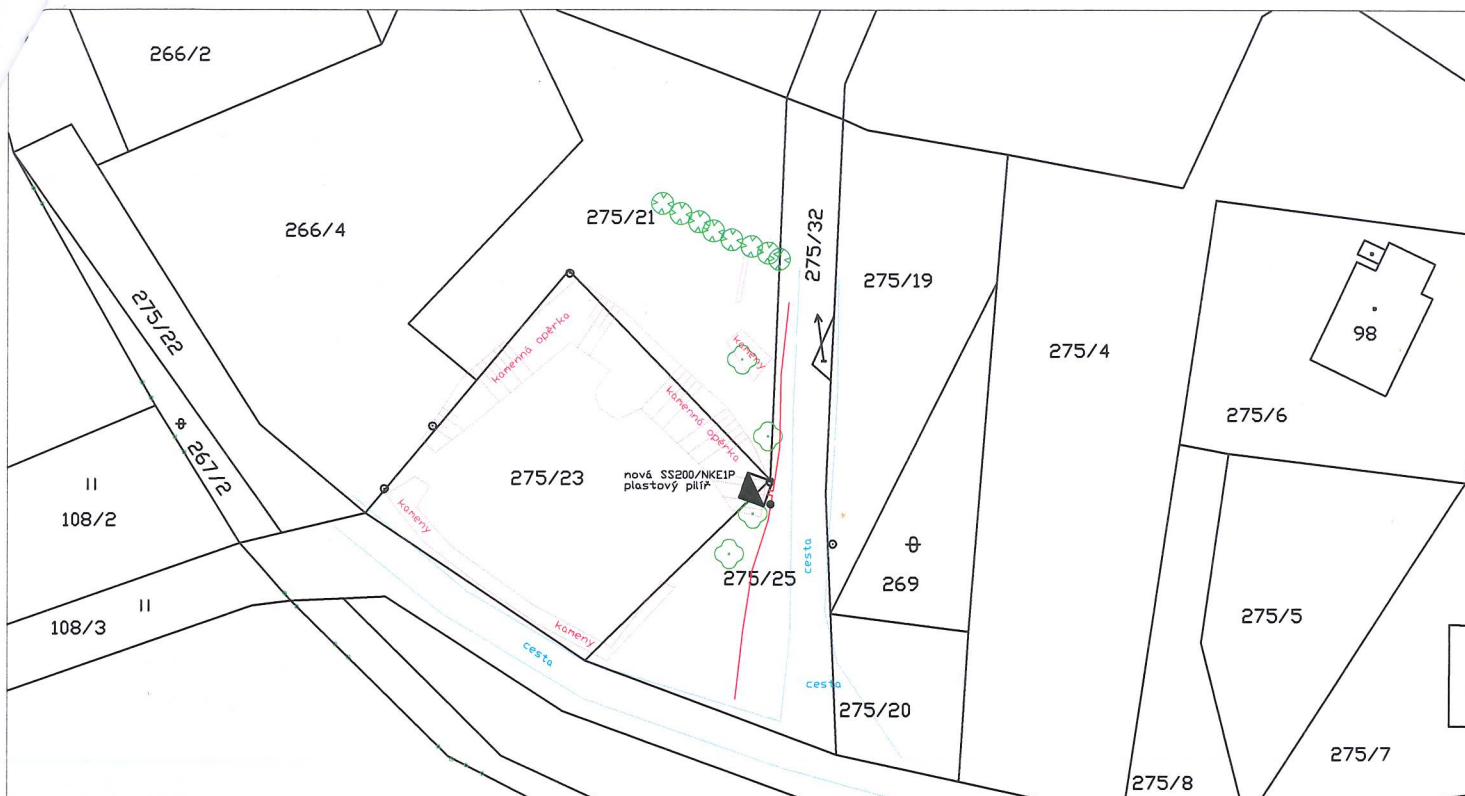

Uložení kabeláže
Rýha 35/80cm

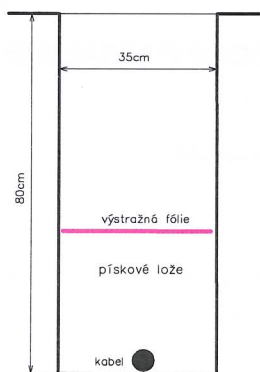

- Stáv. AYKY 3x120+70 – zemní kabel
- Kabelová spojka NN
- ▣ Připojková skříň

Souhlasím s umístěním energetického zařízení dle tohoto situačního výkresu.

Městys Kolínec
Kolínec č.p. 28
341 42 Kolínec

Datum: _____

Podpis: _____

Telefonický/e-mailový kontakt: _____

Vypracoval:	Ing. Václav Růžička	Zodp. projektant:	Ing. Miroslav Steiner	Senergos, a.s. Družstevní 452/13a Ostrovce 664 49	
Místo stavby:	Boříkovy	Kraj:	Plzeňský		
Investor: ČEZ Distribuce, a.s.					
Název stavby: Boříkovy,KT,p.č.275/23-NN				Číslo stavby:	IV-12-0018758
Druh přílohy: Situace stavby – montáž				Varianta PD:	DUR/DPS
				Datum:	10/2021
				Formát výkresu:	A4
				Měřítko:	Číslo výkresu:
				1:500	001