

MĚSTSKÝ ÚŘAD SUŠICE

Odbor dopravy a silničního hospodářství

☎ 342 01 Sušice I, náměstí Svobody 138 , 📠 376540111, fax: 376540112

EVIDENČNÍ ČÍSLO: SUS-14257/2023

ČÍSLO JEDNACÍ: 2104/23/DOP/Pa

V Sušici dne 11. května 2023

OZNÁMENÍ VEŘEJNOU VYHLÁŠKOU

OPATŘENÍ OBECNÉ POVAHY

STANOVENÍ PŘECHODNÉ ÚPRAVY PROVOZU NA POZEMNÍ KOMUNIKACI

Městský úřad Sušice, odbor dopravy a silničního hospodářství, jako příslušný správní orgán podle § 124 odst. 6 zákona č. 361/2000 Sb., o provozu na pozemních komunikacích a o změnách některých zákonů, ve znění pozdějších předpisů (zákon o silničním provozu), na základě žádosti spolku: **Triatlon klub Klatovy**, se sídlem: **Pod Koníčky 453, 339 01 Klatovy II**, IČ: **433 13 230**, ze dne 26. dubna 2023

stanovuje

v souladu s ustanovením § 77 odst. 1) písm. c) zákona o silničním provozu, opatřením obecné povahy v souladu s ust. § 171 a násl. správního řádu, po předchozím písemném vyjádření Policie ČR, Krajské ředitelství policie Plzeňského kraje, DI Klatovy, ze dne 18. dubna 2023, pod č.j. KRPP-44165-4/ČJ-2023-030406 následující přechodnou úpravu provozu na pozemní komunikaci - II/171, III/1717, III/1718, III/17114, III/17117, III/1451, III/17115, místní komunikace Nemilkov – Chotěšov, místní komunikace a účelová komunikace Tržek a místní komunikace Javoří, za účelem pořádání sportovní akce: cyklomaraton AUTHOR Král Šumavy MTB 2023:

- Dotčený úsek:** sil. č. II/171, III/1717, III/1718, III/17114, III/17117, III/1451, III/17115, místní komunikace Nemilkov – Chotěšov, místní komunikace a účelová komunikace Tržek a místní komunikace Javoří
- Stanovené dopravní značení a zařízení pro označení místa zvláštního užívání:** viz příloha - schéma rozmístění přechodného dopravního značení – přenosné dopravní značky B 1 (Zákaz vjezdu všech vozidel) + E 13 (Text: VJEZD POVOLEN NA POKYN POŘADATELE) budou vždy doplněny pořadatelem. Pořadatelé budou vybaveni výstražnými oděvy z retroreflexního materiálu v souladu se zněním Přílohy č. 12 k vyhlášce č. 294/2015 Sb. Komunikace budou uzavírány postupně na dobu nezbytně nutnou k přesunu závodníků do terénu. Dále se bude jednat ještě o přejezdy pozemních komunikací na trase cyklomaratonu dle přiložené dokumentace. Od umístění přenosných dopravních značek B 1 lze upustit v případě, kdy bude zastavovat vozidla osoba, která je jmenovitě uvedena v povolení zvláštního užívání pozemní komunikace spočívajícího v pořádání sportovní akce. Na dočasně zjednosměrněné místní komunikaci Nemilkov – Chotěšov budou osazeny přenosné dopravní značky B 2 (Zákaz vjezdu všech vozidel v jednom směru) a IP 4b (Jednosměrný provoz).
- Doba platnosti:** 27. května 2023
- Podmínky, za kterých lze provést tímto stanovenou přechodnou úpravu provozu na pozemní komunikaci:**
 - veškeré dopravní značky a zařízení musí svým provedením odpovídat příslušným ustanovením zákona č. 361/2000 Sb., o provozu na pozemních komunikacích a o změnách některých zákonů, ve znění pozdějších předpisů v návaznosti na vyhlášku č. 294/2015 Sb., kterou se provádějí pravidla provozu na pozemních komunikacích, na související předpisy a na platné ČSN, v souladu s TP-66 (Zásady pro přechodné dopravní značení na pozemních komunikacích) a TP-65 (Zásady pro dopravní značení na pozemních komunikacích);

- použité dopravní značky budou provedeny výhradně jako retroreflexní třídy minimálně 1 dle platné ČSN a musí být osazeny buď na stabilních stojanech opatřených červeno-bílými pruhy, spodní hranou ve výšce minimálně 0,60 m nad vozovkou, nebo na podpěrných sloupcích opatřených nátěrem se střídavě červeno-bílými pruhy šířky 0,10 – 0,20 m v celkové délce min. 0,45 m;
- bude zajištěno osazení navrženého dopravního značení již před příjezdem závodníků
- podpěrné sloupky budou uchyceny v podkladních deskách;
- použité dopravní značky budou po celou dobu udržovány v plně funkčním stavu a v čistotě a budou správně umístěny a připevněny.

O d ů v o d n ě n í

Odbor dopravy a silničního hospodářství Městského úřadu Sušice stanovil přechodnou úpravu provozu na základě návrhu žadatele po písemném vyjádření Policie ČR, DI Klatovy. V souladu s ust. § 77 odst. 5 zákona o silničním provozu nedoručoval zdejší úřad návrh opatření obecné povahy a nevyzýval dotčené osoby k podávání připomínek či námitek.

P o u č e n í

Podle § 173 odst. 2 zákona č. 500/2004 Sb., správní řád, ve znění pozdějších předpisů, proti opatření obecné povahy nelze podat opravný prostředek.

Opatření obecné povahy nabývá účinnosti pátým dnem po dni vyvěšení veřejné vyhlášky.

Věra Pavluková
služební číslo 056

Ve smyslu ust. § 77 odst. 5 zákona o silničním provozu, opatření obecné povahy nabývá účinnosti pátým dnem po dni vyvěšení veřejné vyhlášky

Toto opatření obecné povahy musí být zveřejněno na úřední desce:

- Městský úřad Sušice
- Městský úřad Hartmanice
- Obecní úřad Velhartice
- Úřad městyse Kolinec

a musí být vyvěšeno na dobu nejméně 15-ti dnů (15. den je dnem oznámení)

Vyvěšeno dne:

Sejmuto dne:

Obdrží:


- Triatlon klub Klatovy, Pod Koníčky 453, 339 01 Klatovy II
- Správa a údržba silnic Plzeňského kraje, příspěvková organizace, Koterovská 162, 326 00 Plzeň
- Městys Kolinec
- Město Hartmanice
- Obec Velhartice
- Obec Hlavňovice

Dotčené orgány:


- Policie ČR, krajské ředitelství policie Plzeňského kraje, Dopravní inspektorát Klatovy
- Obecní úřad Velhartice, silniční správní úřad
- Úřad městyse Kolinec, silniční správní úřad
- vlastní k založení do spisu


VZOR ZAJIŠTĚNÍ ČASOVÉ UZAVĚRY

1

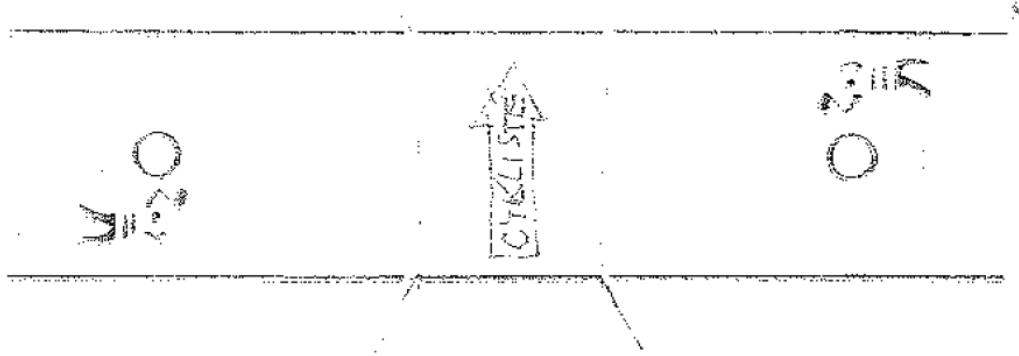

3

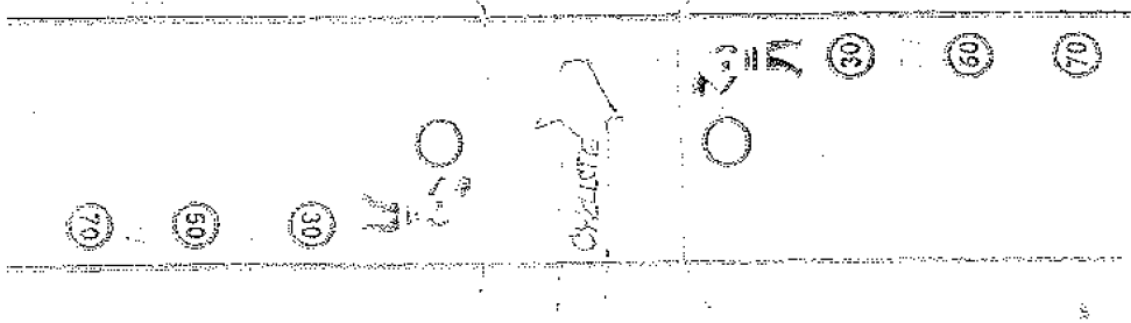


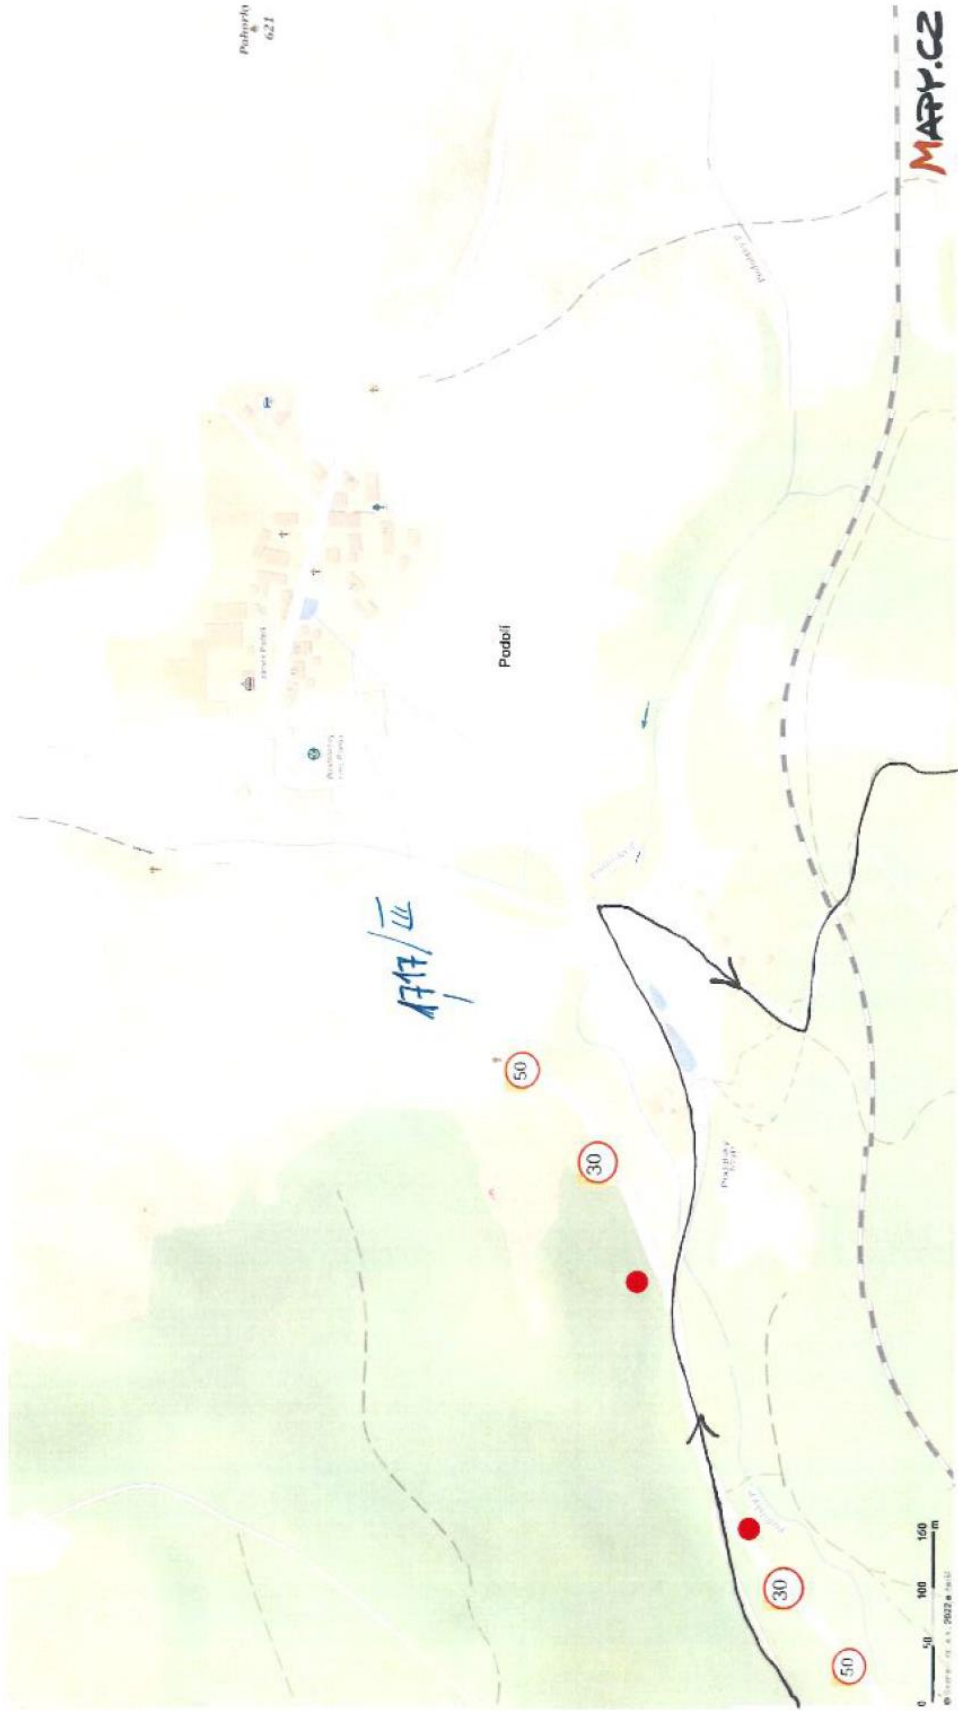

Podolí
621

POŘADATEL 2x RAISEG MILAN RAISEGOVA


MARY.CZ

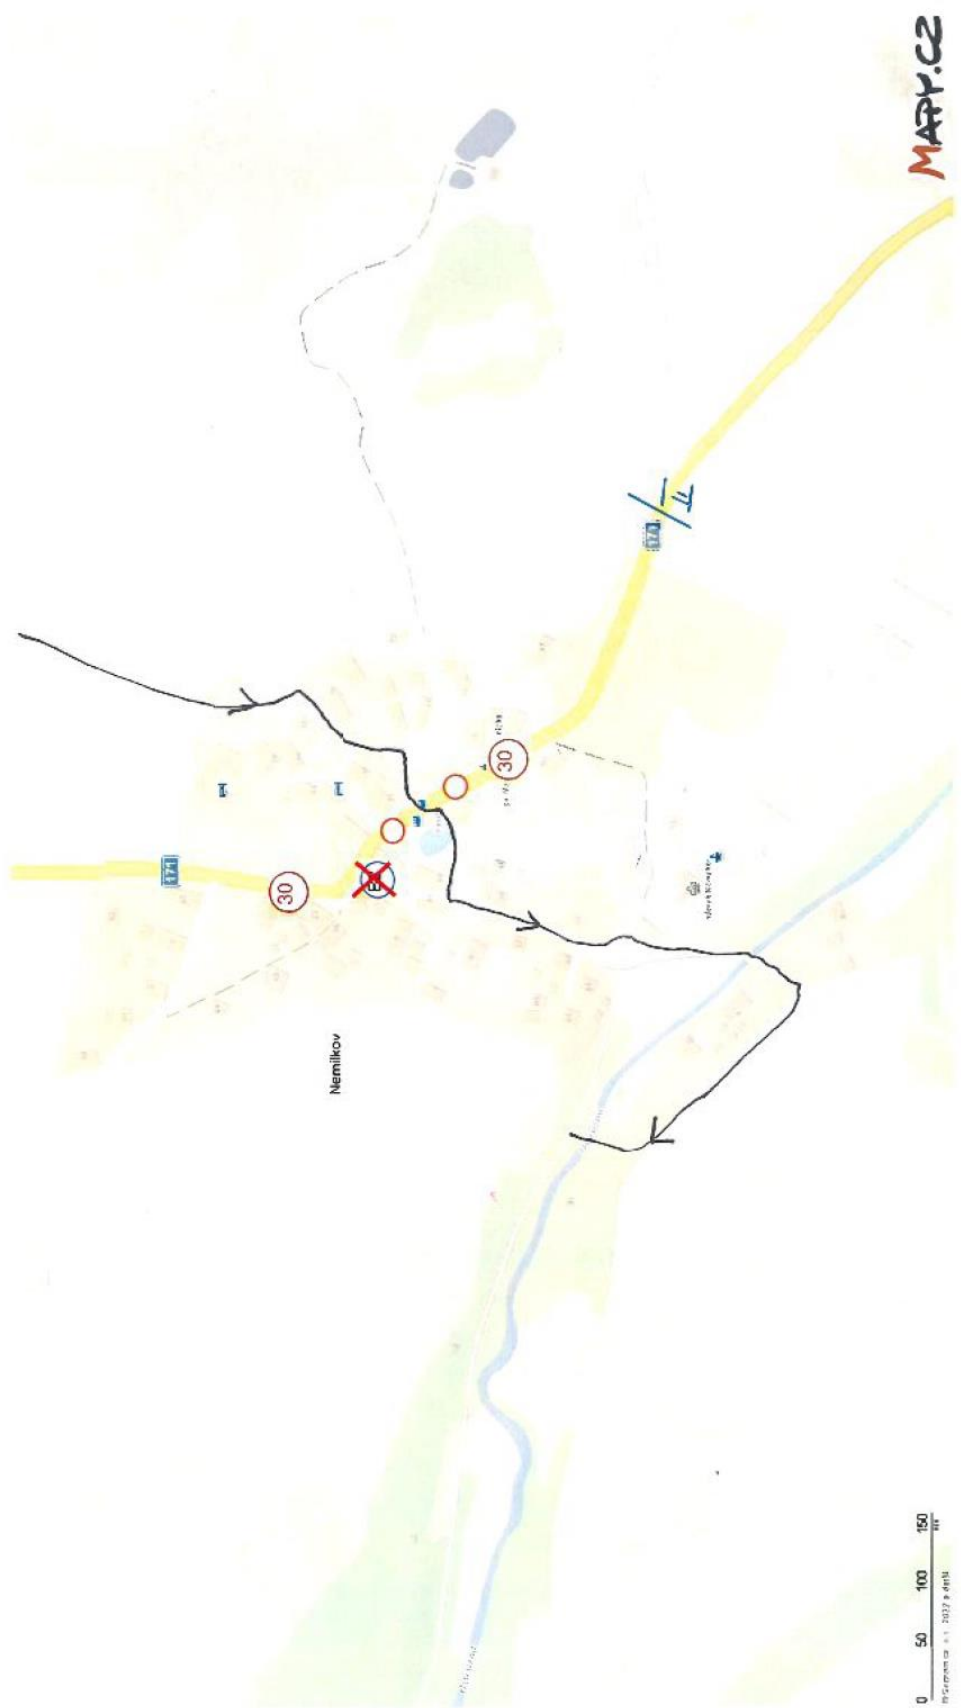


MAPY.CZ

Nemilkov


0 50 100 150
M
Měřítko 1:10000

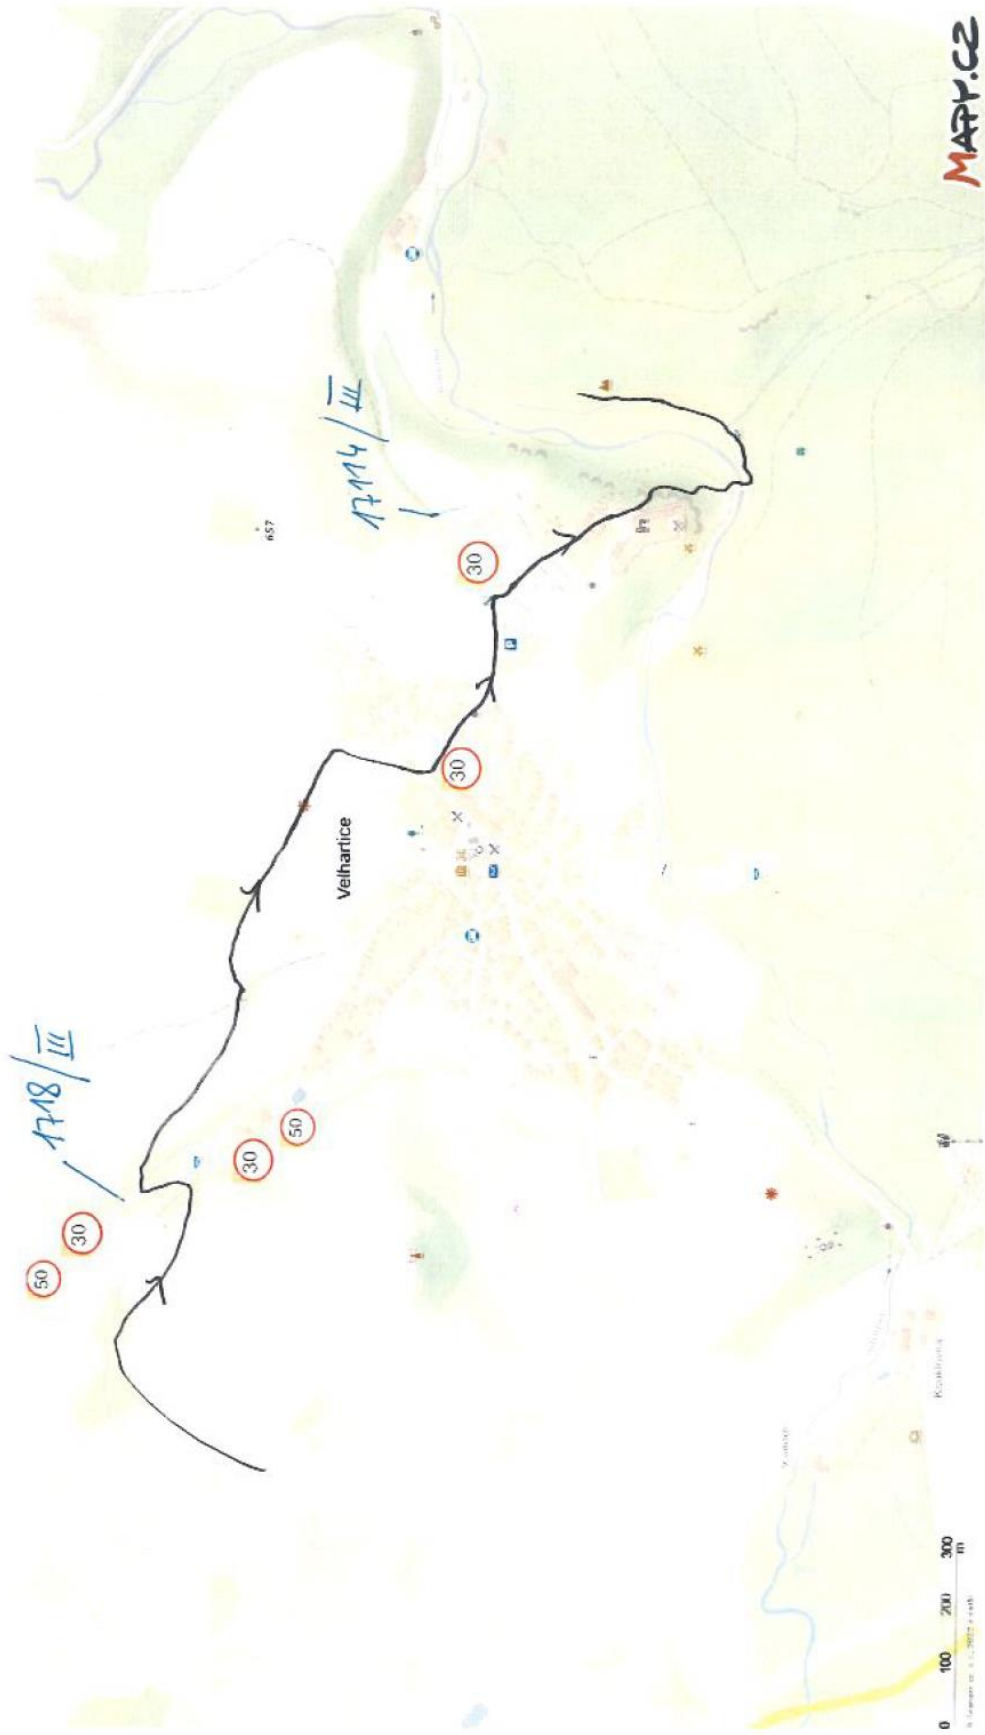


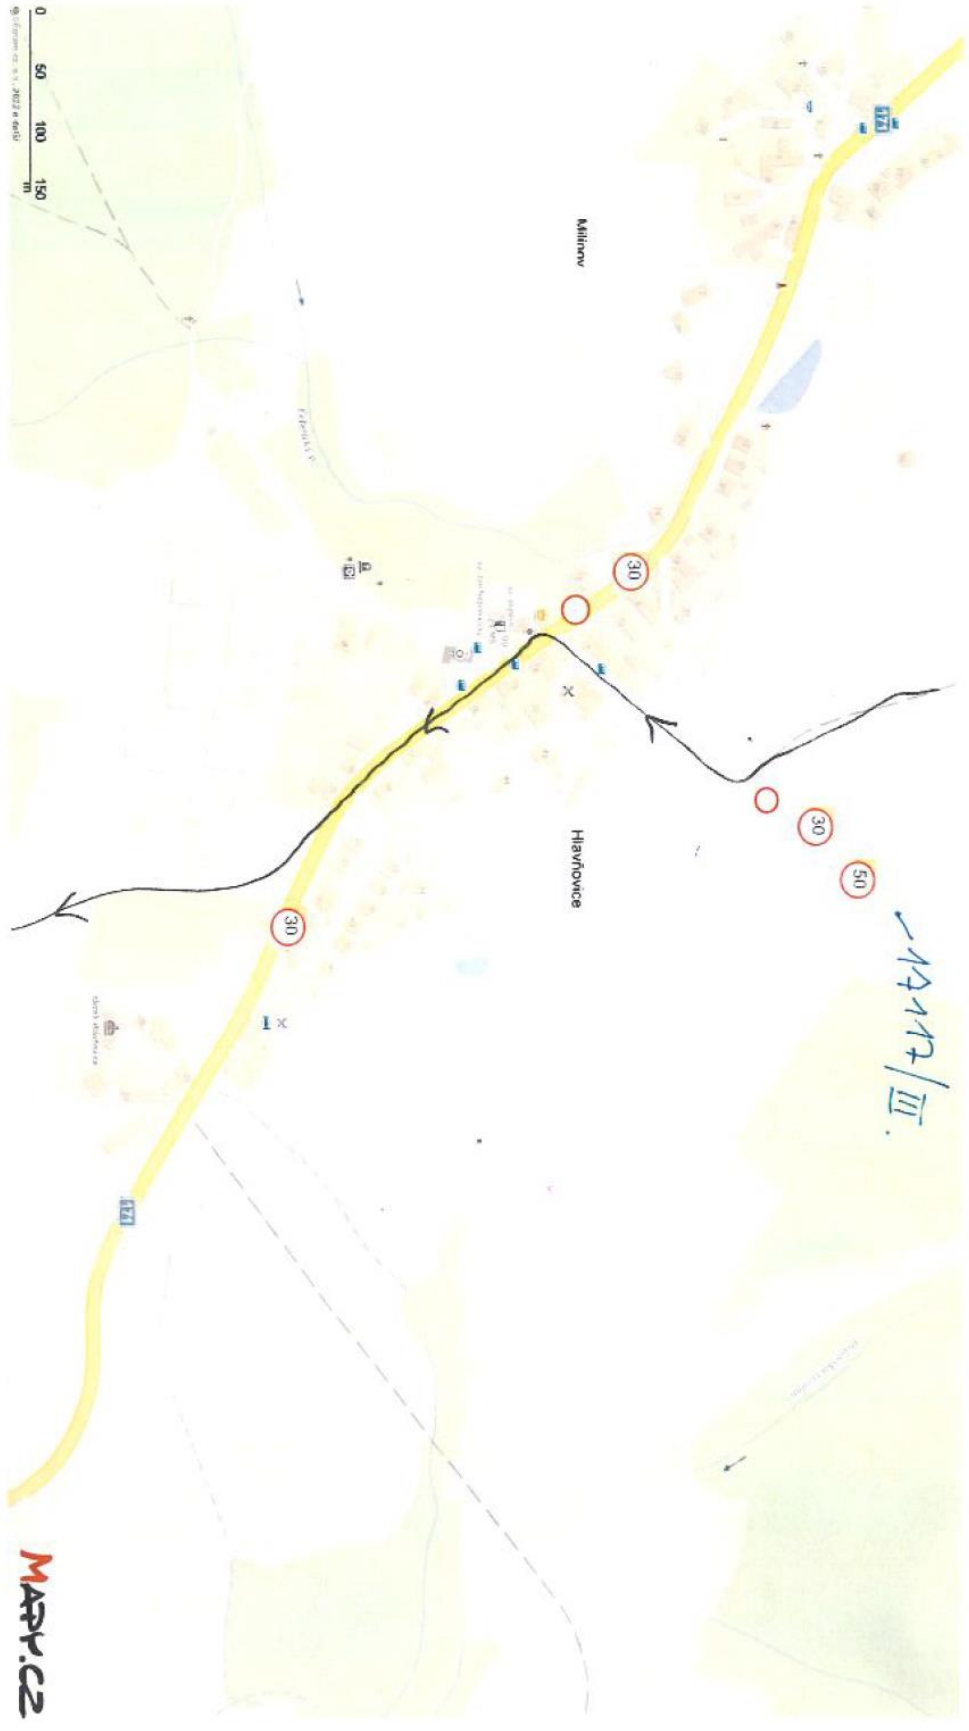


0 50 100 150
M

MAPY.CZ

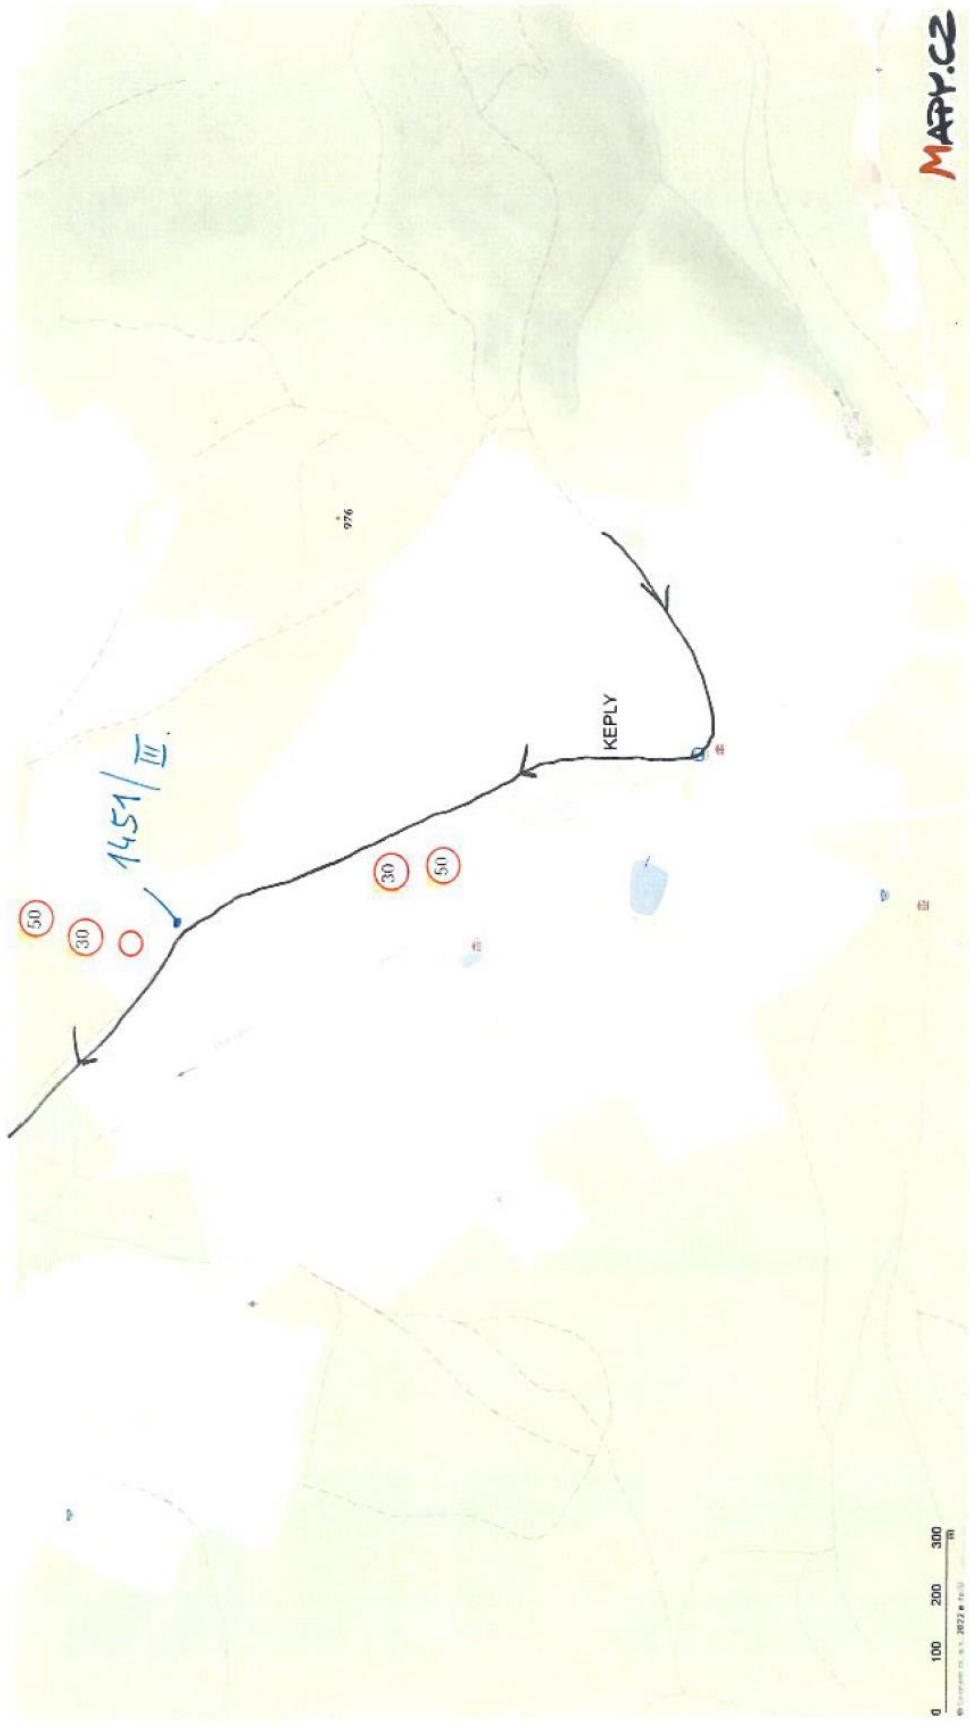

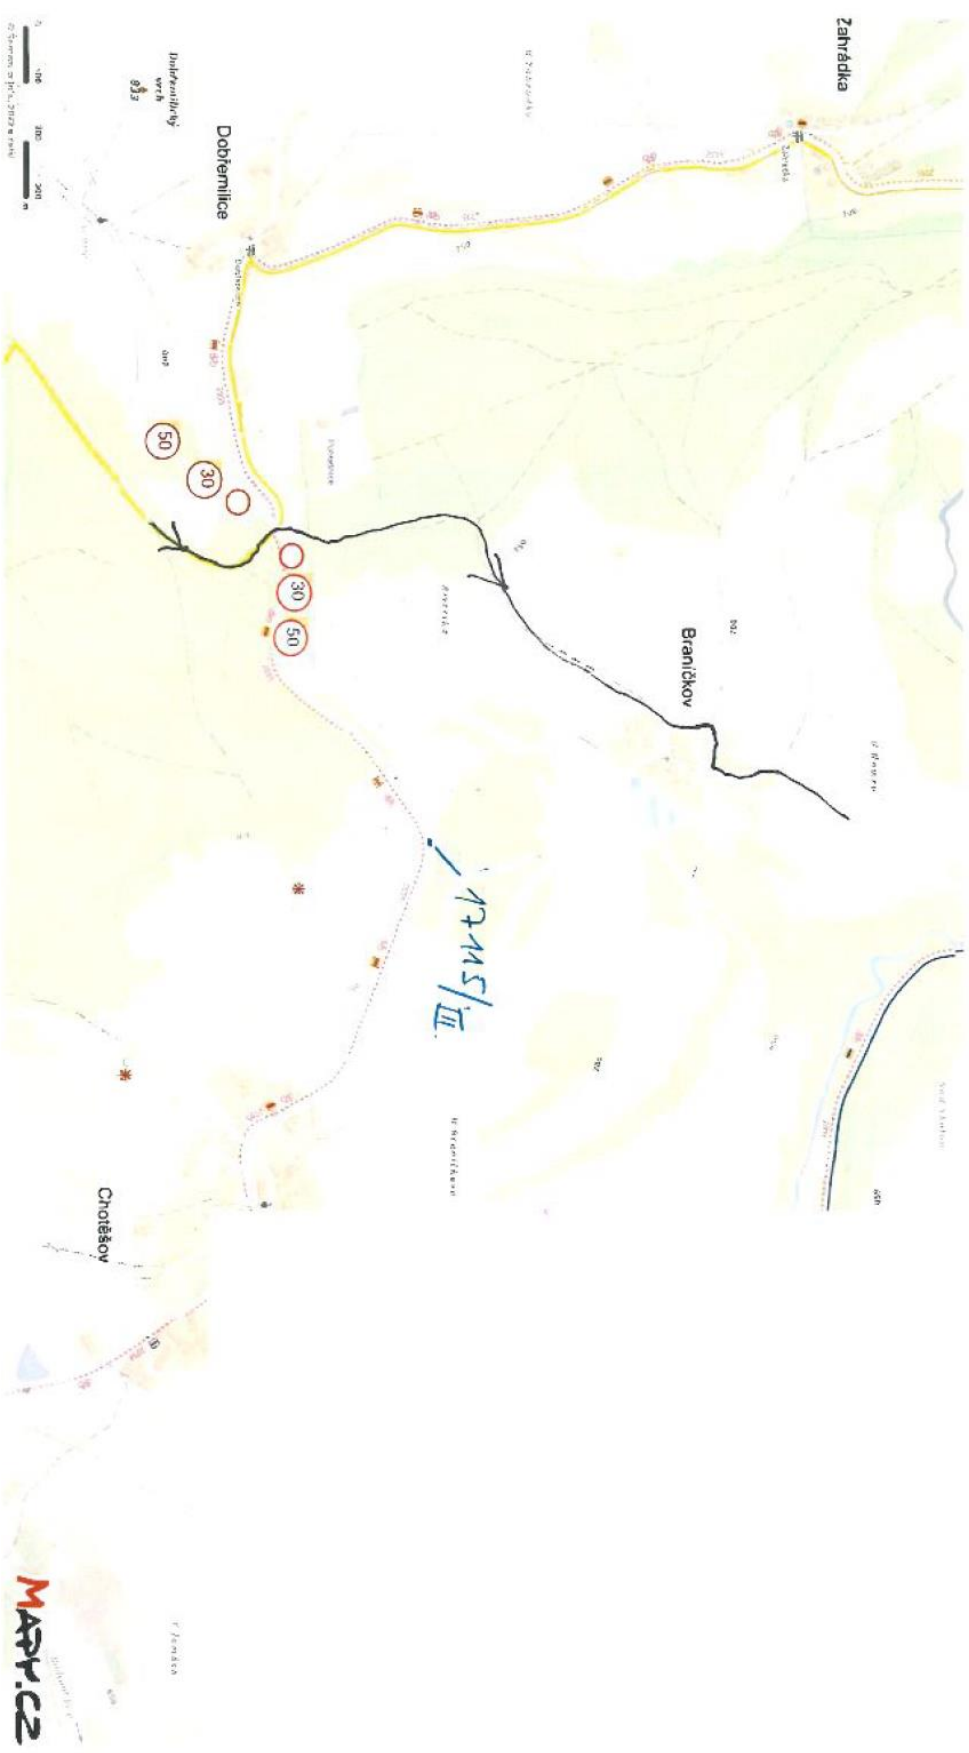

3x Pořadatel

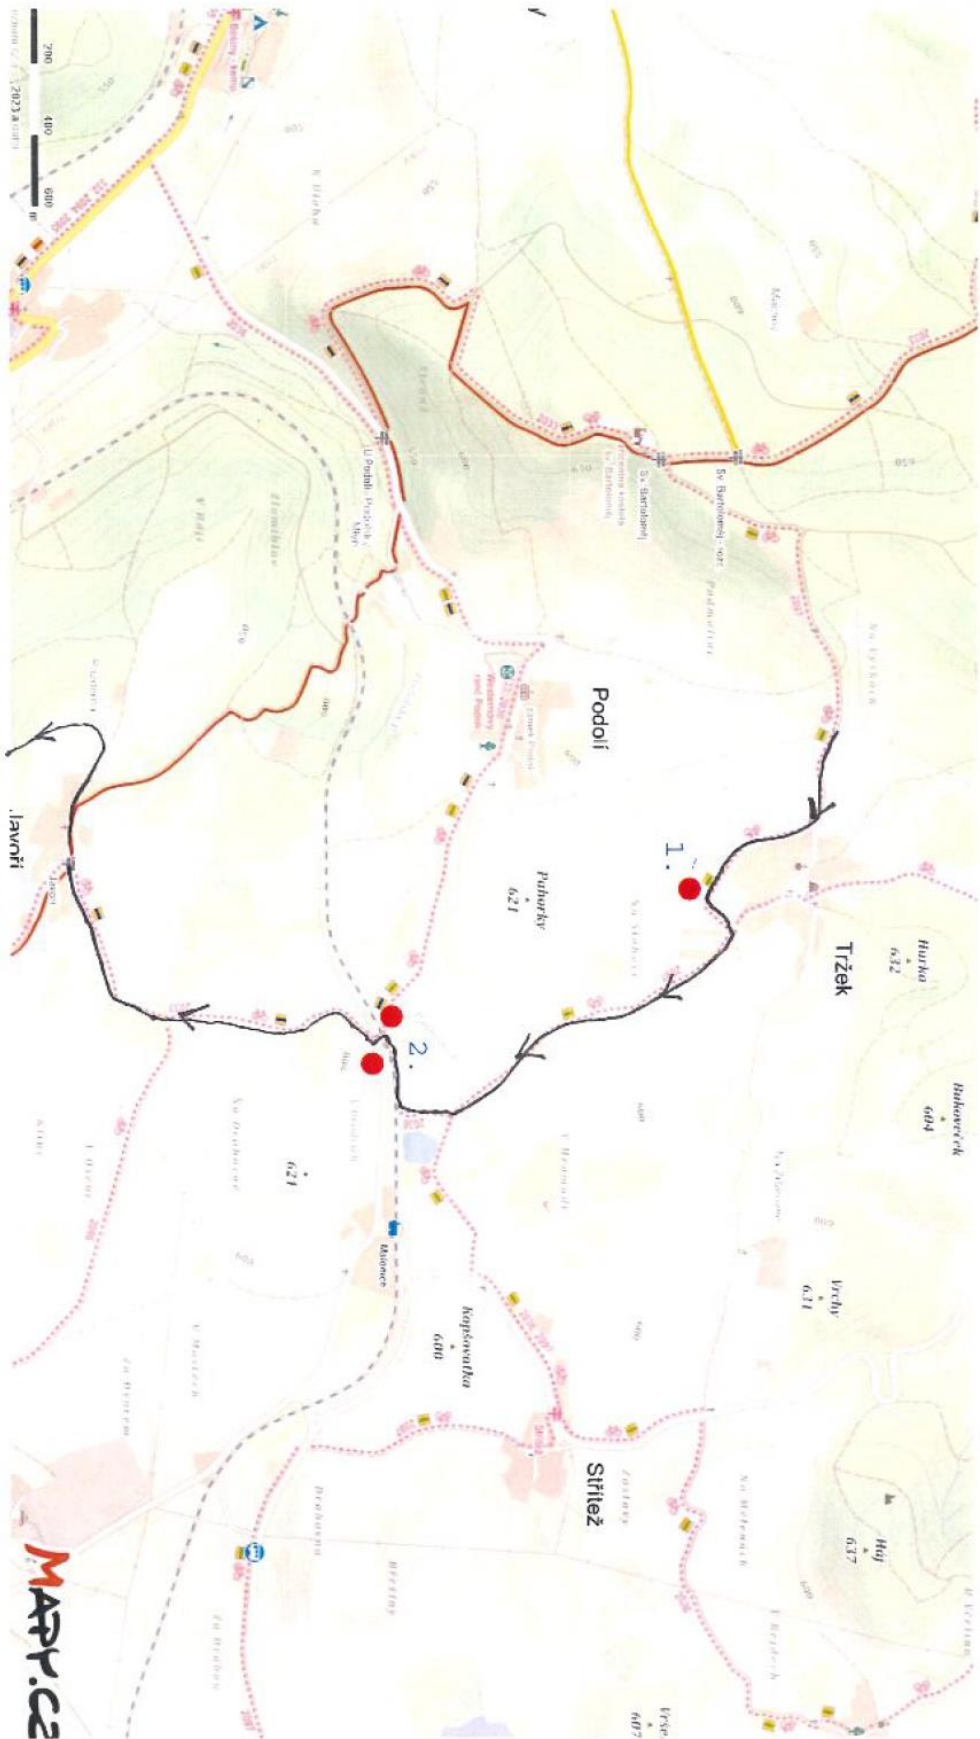

1. Vízek Jan 777 687 778
2. Oufada Pavel, Oufadová Radka 736 269 036