

# MĚSTSKÝ ÚŘAD SUŠICE

## odbor dopravy a silničního hospodářství

náměstí Svobody 138, 342 01 Sušice I,

tel.č.: 376540111, fax: 376540112

EVIDENČNÍ ČÍSLO: SUS-476/2023

ČÍSLO JEDNACÍ: 46/23/DOP/Pa

VYŘIZUJE: Pavluková

TEL.: 376540184

E-MAIL: [vpavlukova@mususice.cz](mailto:vpavlukova@mususice.cz)

DATUM: 13. února 2023

viz rozdělovník

## OZNÁMENÍ VEŘEJNOU VYHLÁŠKOU

### OPATŘENÍ OBECNÉ POVAHY

#### stanovení místní úpravy provozu na pozemní komunikaci

Městský úřad Sušice, odbor dopravy a silničního hospodářství, jako věcně a místně příslušný podle § 124 odst. 6 zákona č. 361/2000 Sb., o provozu na pozemních komunikacích a o změnách některých zákonů, ve znění pozdějších předpisů, na základě žádosti společnosti: **Správa a údržba silnic Plzeňského kraje, příspěvková organizace**, se sídlem: **Koterovská 162, 326 00 Plzeň, IČ: 720 53 119**, ze dne 4. ledna 2023

#### s t a n o v u j e

v souladu s ustanovením § 77, odst. 1), písm. c) zákona č. 361/2000 Sb., o provozu na pozemních komunikacích a o změnách některých zákonů, ve znění pozdějších předpisů po předchozím písemném vyjádření Policie ČR, Krajské ředitelství policie Plzeňského kraje, Dopravní inspektorát Klatovy, ze dne 9. prosince 2022, v protokolu z jednání ve věci předčasného užívání části stavby: „II/187 Průtah Kolinec“ – 1. část, následující **místní úpravu provozu na pozemní komunikaci** - sil. II/187 v obci Kolinec, v nově upravovaném úseku v místě od čerpací stanice – křižovatka se sil. III/18714 směr Buršice - konec obce ve směru do Klatov, v km 0,000 – 0.575:

- 1) Dotčený úsek: **sil. II/187 v obci Kolinec, úsek km 0,000 – 0,575**
- 2) Stanovené dopravní značení a zařízení: **viz příloha - schéma rozmístění dopravního značení**
- 3) Doba platnosti: **trvalé dopravní značení**
- 4) Podmínky, za kterých lze provést tímto stanovenou místní úpravu provozu na pozemní komunikaci:
  - veškeré dopravní značky a zařízení musí svým provedením odpovídat příslušným ustanovením zákona č. 361/2000 Sb., o provozu na pozemních komunikacích a o změnách některých zákonů, ve znění pozdějších předpisů v návaznosti na vyhlášku č. 294/2015 Sb., kterou se provádějí pravidla provozu na pozemních komunikacích, na související předpisy a na platné ČSN
  - umístění dopravních značek musí odpovídat požadavkům TP – 65 Zásady pro dopravní značení na pozemních komunikacích
  - použité dopravní značky budou provedeny výhradně jako retroreflexní třídy minimálně 1 dle platné ČSN
  - použité dopravní značky budou po celou dobu udržovány v plně funkčním stavu a v čistotě a budou správně umístěny a připevněny

- osazení dopravních značek místní úpravy provozu provede odborně způsobilá firma s oprávněním k těmto pracím.

## **O d ů v o d n ě n í**

Dne 4. ledna 2023 podala Správa a údržba silnic Plzeňského kraje, příspěvková organizace, se sídlem: Koterovská 162, 326 00 Plzeň, IČ: 720 53 119, žádost o stanovení místní úpravy provozu na sil. II/187 v obci Kolinec, z důvodu uvedení části stavby: „II/187 Průtah Kolinec“ – 1. část do předčasného užívání, zpracované projekční kanceláří Atelier M.A.A.T., s.r.o., Převrátilská 330/15, 390 01 Tábor, IČ: 281 45 968, Autorizovaným inženýrem pro dopravní stavby, ČKAIT 0012735, Ing. Robertem Juřinou.

Souhlasné stanovisko příslušného orgánu policie, kterým je Policie ČR, Krajské ředitelství policie Plzeňského kraje, Dopravní inspektorát Klatovy, bylo dne 9. prosince 2022 sděleno do protokolu v rámci jednání o povolení předčasného užívání části stavby: „II/187 Průtah Kolinec“ – 1. část.

Vzhledem k tomu, že se jedná o opatření obecné povahy dle § 171 a násl. správního řádu, kterým jsou ukládány jiné povinnosti, než vyplývají z obecné úpravy obsažené v zákoně o provozu na pozemních komunikacích, byl návrh oznámen obecním úřadem obce s rozšířenou působností podle ust. § 77 odst. 5 zákona o provozu na pozemních komunikacích všem dotčeným osobám veřejnou vyhláškou. Dne 5. 1. 2023 byl návrh opatření obecné povahy vyvěšen na úřední desce městského úřadu v Sušici a úřední desce Úřadu městyse Kolinec s tím, že dotčené osoby mohou ve lhůtě 30 dnů k návrhu opatření obecné povahy podat písemné odůvodněné námitky. Ve stanovené lhůtě nebyly správnímu orgánu doručeny žádné námitky. Zákonná podmínka – vyjádření příslušného orgánu policie, byla splněna, proto byla stanovena místní úprava provozu, jak je výše uvedeno.

## **P o u č e n í**

Podle § 173 odst. 2 zákona č. 500/2004 Sb., správní řád, ve znění pozdějších předpisů, proti opatření obecné povahy nelze podat opravný prostředek. Podle ust. § 174 odst. 2 správního řádu lze soulad opatření obecné povahy s právními předpisy posoudit v přezkumném řízení. Usnesení o zahájení přezkumného řízení lze vydat do 1 roku od účinnosti opatření. Účinky rozhodnutí v přezkumném řízení nastávají ode dne jeho právní moci.

Opatření obecné povahy nabývá účinnosti patnáctým dnem po dni vyvěšení veřejné vyhlášky.

Bc. František Opl  
vedoucí odboru dopravy a silničního hospodářství

Toto oznámení musí být zveřejněno po dobu 15 dnů.

Vyvěšeno.....

Sejmuto.....


Razítko a podpis orgánu, který potvrzuje vyvěšení a sejmutí oznámení

Doručí se:


- Správa a údržba silnic Plzeňského kraje, příspěvková organizace, Koterovská 162,  
326 00 Plzeň  
Městys Kolinec, Kolinec 28, 341 42 Kolinec
- Městský úřad Sušice, odbor kancelář starosty *s žádostí o zveřejnění na úřední desce po dobu 15 dnů*
- Úřad Městyse Kolinec *s žádostí o zveřejnění na úřední desce po dobu 15 dnů*

Dotčené orgány a ostatní:

- Policie ČR, Krajské ředitelství policie Plzeňského kraje, DI Klatovy
- vlastní

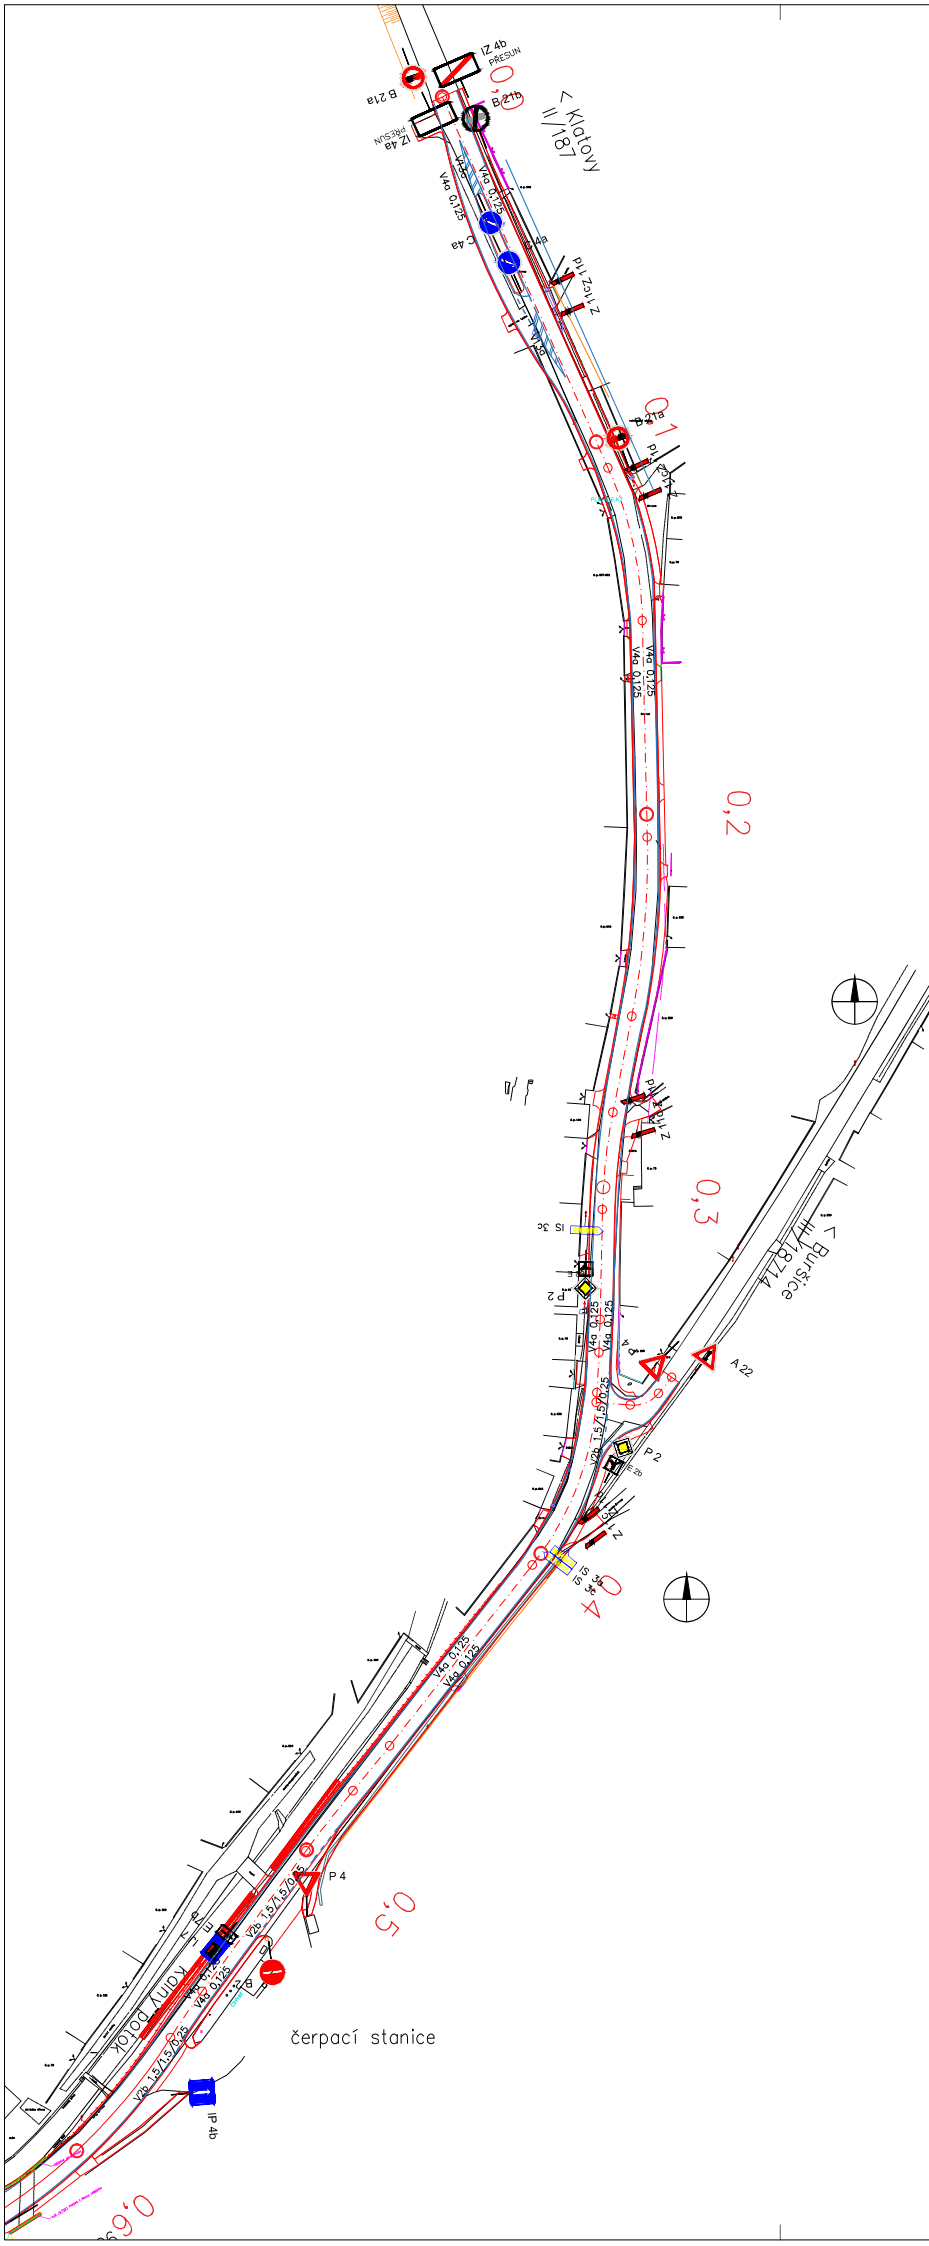

S-JTSK

<b>Hlavní projektant:</b> Ing. arch. Martin Jirovský, PhD., MBA Plevrátěská 330, 390 01, Tabor, CKA 03 311		 WWW.CENTRUMSLUZEBSTARÉMĚSTO.CZ PLEVRÁTĚSKÁ 330, 390 01, TABOR	
<b>Zodpovědný projektant:</b> Ing. Robert Jufina, Plevrátěská 330, 390 01, Tabor IČ 880 67 483, ČKAJIT 0012735		<b>ATELIER M.A.A.T.</b> KÚ: Kolínec	
<b>Vedoucí projektu:</b> Ing. Robert Jufina, Plevrátěská 330, 390 01, Tabor IČ 880 67 483, ČKAJIT 0012735		<b>Vypracoval:</b> Ing. Robert Jufina, Plevrátěská 330 tel: +420 604 159 283 390 01, Tabor, IČ 880 67 483 e-mail: jufina.r@gmail.com	
<b>Objednatel:</b> Správa a údržba silnic Plzeňského kraje Městys Kolínec		<b>Stupeň:</b> PDPS	<b>Paré:</b>
<b>Akce:</b> ■/187 Kolínec průtah		<b>Datum:</b> listopad 2022	
<b>Obsah:</b> Dopravní značení km 0,000 - 0,580		<b>Ozn. část:</b> D.1.1	<b>Č. přílohy:</b> 7
		<b>Měřítko:</b> 1:1000	