

MĚSTSKÝ ÚŘAD SUŠICE

odbor dopravy a silničního hospodářství

náměstí Svobody 138, 342 01 Sušice I

tel.č.: 376540111, fax: 376540112

EVIDENČNÍ ČÍSLO: SUS-31219/2023

V Sušici dne 26. října 2023

ČÍSLO JEDNACÍ: 5230/23/DOP/Pa

VYŘIZUJE: Věra Pavluková

TELEFON: 376540184

E-MAIL: vpavlukova@mususice.cz

OZNÁMENÍ VEŘEJNOU VYHLÁŠKOU

opatření obecné povahy stanovení přechodné úpravy provozu na pozemní komunikaci

Městský úřad Sušice, odbor dopravy a silničního hospodářství, jako příslušný správní orgán podle § 124 odst. 6 zákona č. 361/2000 Sb., o provozu na pozemních komunikacích a o změnách některých zákonů, ve znění pozdějších předpisů (zákon o silničním provozu), na základě žádosti podané společností SWIETELSKY stavební s.r.o., se sídlem Pražská tř. 495/58, 370 04 České Budějovice, IČ: 480 35 599, zastoupen na základě plné moci společností SAFEROAD Czech Republic s.r.o., se sídlem Plzeňská 666, 330 21 Líně, IČ: 252 29 761, ze dne 20. října 2023

s t a n o v u j e

podle ust. § 77 odst. 1) písm. c) a odst. 5 zákona o silničním provozu, opatřením obecné povahy v souladu ust. § 171 a násl. správního řádu, po předchozím písemném vyjádření Policie České republiky, Krajské ředitelství policie Plzeňského kraje, Dopravní inspektorát Klatovy, ze dne 18. října 2023, pod č.j. KRPP-21418-20/ČJ-2023-030406, následující přechodnou úpravu provozu na pozemní komunikaci – sil. III/18716 z důvodu úplné uzavírky provozu v úseku Kolinec – Mlázovy a vyznačení objízdné trasy po sil. II/187 v souvislosti s realizací stavby: *Oprava objízdných tras, úplná uzavírka silnice III/18716 Kolinec – Mlázovy*:

- Dotčený úsek:** sil. III/18716 v úseku Kolinec - Mlázovy, sil. II/187 a III/1717 v obci Kolinec,
- Stanovené dopravní značení a zařízení pro označení předmětné uzavírky:** viz příloha - schéma rozmístění přechodného dopravního značení.
- Doba platnosti:** od 2. listopadu 2023 do 30. listopadu 2023
- Podmínky, za kterých lze provést tímto stanovenou přechodnou úpravu provozu na pozemní komunikaci:**
 - stanovené dopravní značky související s označením uzavírky provozu na dotčené pozemní komunikaci budou instalovány bezprostředně před zahájením předmětné uzavírky,
 - veškeré dopravní značky a zařízení musí svým provedením odpovídat příslušným ustanovením zákona č. 361/2000 Sb., o provozu na pozemních komunikacích a o změnách některých zákonů, ve znění pozdějších předpisů v návaznosti na vyhlášku č. 294/2015 Sb., kterou se provádějí pravidla provozu na pozemních komunikacích, na související předpisy a na platné ČSN,
 - v případě, že si situace v místě prací z hlediska bezpečnosti a plynulosti provozu vyžadá zastavování vozidel (nepřehlednost úseku v důsledku situování stavebních mechanismů, apod.), použije zhotovitel náležitě poučené a předepsaným způsobem vybavené zaměstnance dle § 79 odst. 1 písm. i) zákona č. 361/2000 Sb., o provozu na pozemních komunikacích,
 - do uzavřeného úseku bude zachována možnost vjezdu vozidlům integrovaného záchranného systému k obytným objektům,
 - použité dopravní značky budou po celou dobu udržovány v plně funkčním stavu a v čistotě a budou správně umístěny a připevněny.

Odůvodnění

Odbor dopravy a silničního hospodářství Městského úřadu Sušice stanovil na základě návrhu společnosti SWIETELSKY stavební s.r.o., se sídlem: Pražská tř. 495/58, 370 04 České Budějovice, IČ: 480 35 599, zastoupené na základě plné moci společností: SAFEROAD Czech Republic s.r.o., se sídlem: Plzeňská 666, 330 21 Líně, IČ: 252 29 761, přechodnou úpravu provozu po písemném vyjádření Policie ČR, DI Klatovy ze dne 18. října 2023, pod č.j. KRPP-21418-20/ČJ-2023-030406, z důvodu úplné uzavírky provozu na sil. III/18716 v úseku Kolinec - Mlázovy a vyznačení objízdné trasy po sil. II/187, za účelem opravy silnice v souvislosti s realizací stavby: „*Oprava objízdných tras, úplná uzavírka silnice III/18716 Kolinec – Mlázovy*“.

V souladu s ust. § 77 odst. 5 zákona o silničním provozu nedoručoval zdejší úřad návrh opatření obecné povahy a nevyzýval dotčené osoby k podávání připomínek či námitek a stanovil přechodnou úpravu provozu podle § 77 odst. 1 písm. c) zákona o silničním provozu jako opatření obecné povahy postupem dle části šesté správního řádu.

Poučení

Podle § 173 odst. 2 zákona č. 500/2004 Sb., správní řád, ve znění pozdějších předpisů (dále jen „*správní řád*“), proti opatření obecné povahy nelze podat opravný prostředek. Podle ust. § 174 odst. 2 *správního řádu* lze soulad opatření obecné povahy s právními předpisy posoudit v přezkumném řízení. Usnesení o zahájení přezkumného řízení lze vydat do 1 roku od účinnosti opatření. Účinky rozhodnutí v přezkumném řízení nastávají ode dne jeho právní moci.

Věra Pavluková
služební číslo 056

Ve smyslu ustanovení § 77 odst. 5 zákona o silničním provozu, opatření obecné povahy nabývá účinnosti pátým dnem po dni vyvěšení veřejné vyhlášky

Toto opatření obecné povahy musí být zveřejněno na úřední desce:

- Městského úřadu Sušice
- Úřadu městyse Kolinec

a musí být vyvěšeno na dobu nejméně 15-ti dnů (15. den je dnem oznámení)

Vyvěšeno dne:

Sejmuto dne:

Obdrží:

- SWIETELSKY stavební s.r.o., Pražská tř. 495/58, 370 04 České Budějovice, *adresa pro doručování*: SAFEROAD Czech Republic s.r.o., Plzeňská 666, 330 21 Líně
- Správa a údržba silnic Plzeňského kraje, příspěvková organizace, Koterovská 162, 326 00 Plzeň
- Městys Kolinec, Kolinec 28, 341 42 Kolinec

Na vědomí:

- Policie ČR, Krajské ředitelství policie Plzeňského kraje, Územní odbor Klatovy, Dopravní inspektorát Klatovy, nábreží Kpt. Nálepky 412, 339 01 Klatovy
- vlastní k založení do spisu


Situace - dotčený úsek

Stanoveno opatřením
zn.: 5230/23/DOP/Pa ze dne: 26. 10. 2023

MĚSTSKÝ ÚŘAD
342 01 Sušice
okres Klatovy



SAFEROAD

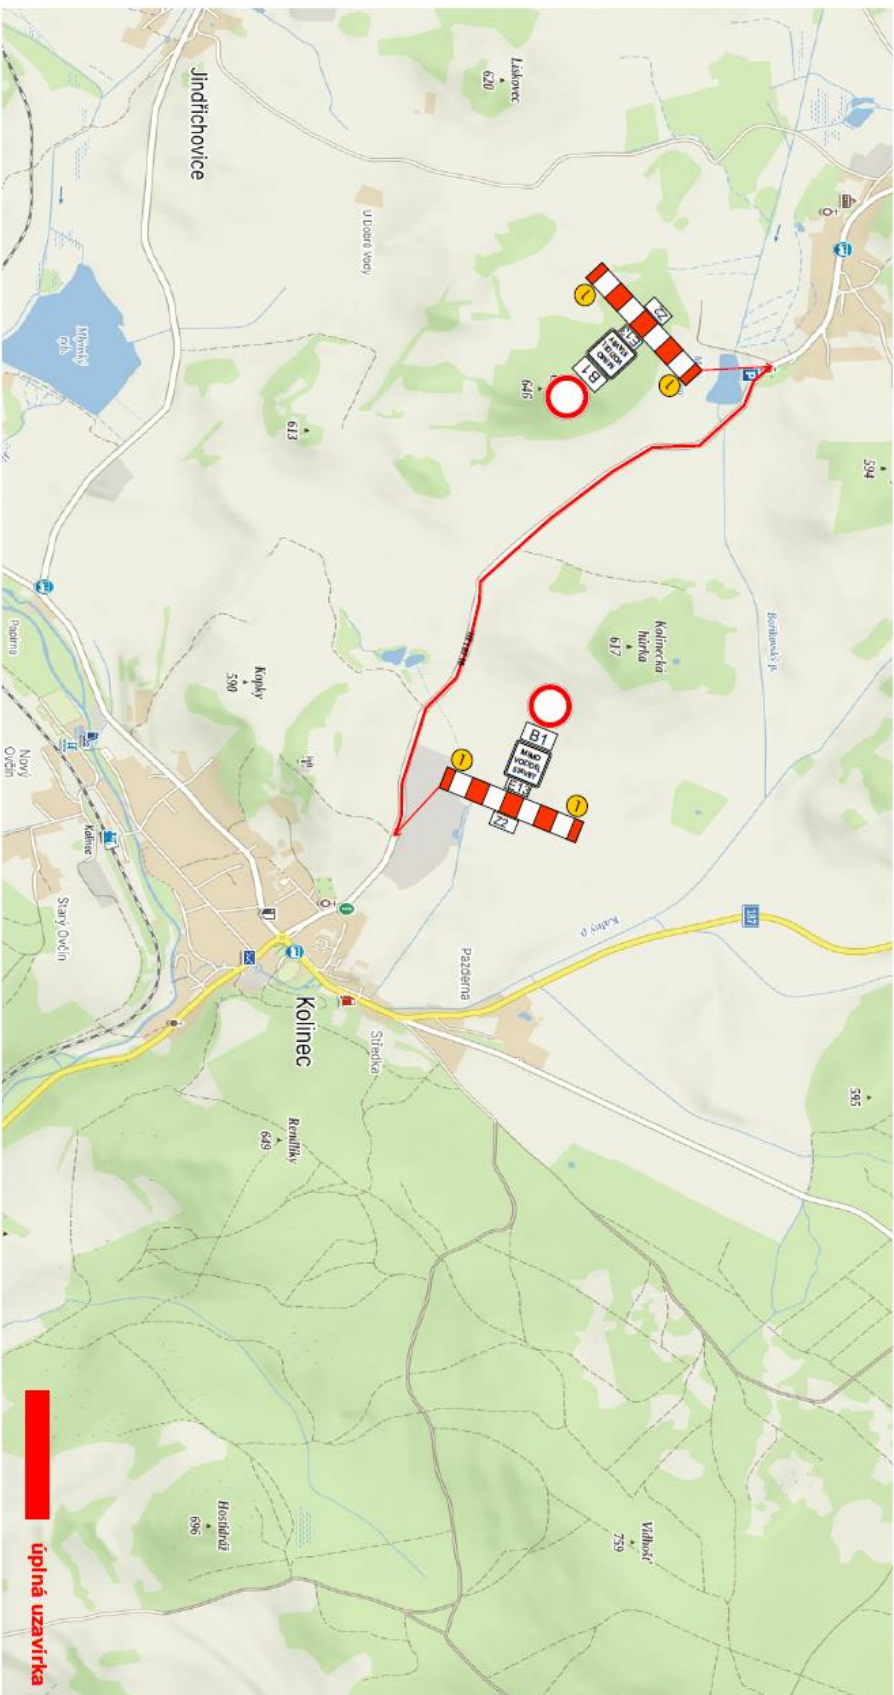

SAFEROAD Czech Republic s. r. o. Pražská 666 330 21 Lhá T + 420 377 226 226 E pizen@saferoad.cz IČO: 25229761 >


Návrh objízdné trasy

Stanoveno opatřením
zn.: 5230/23/DOP/Pa ze dne: 26. 10. 2023

MĚSTSKÝ ÚŘAD
342 01 Sušice
okres Klatovy



SAFEROAD®

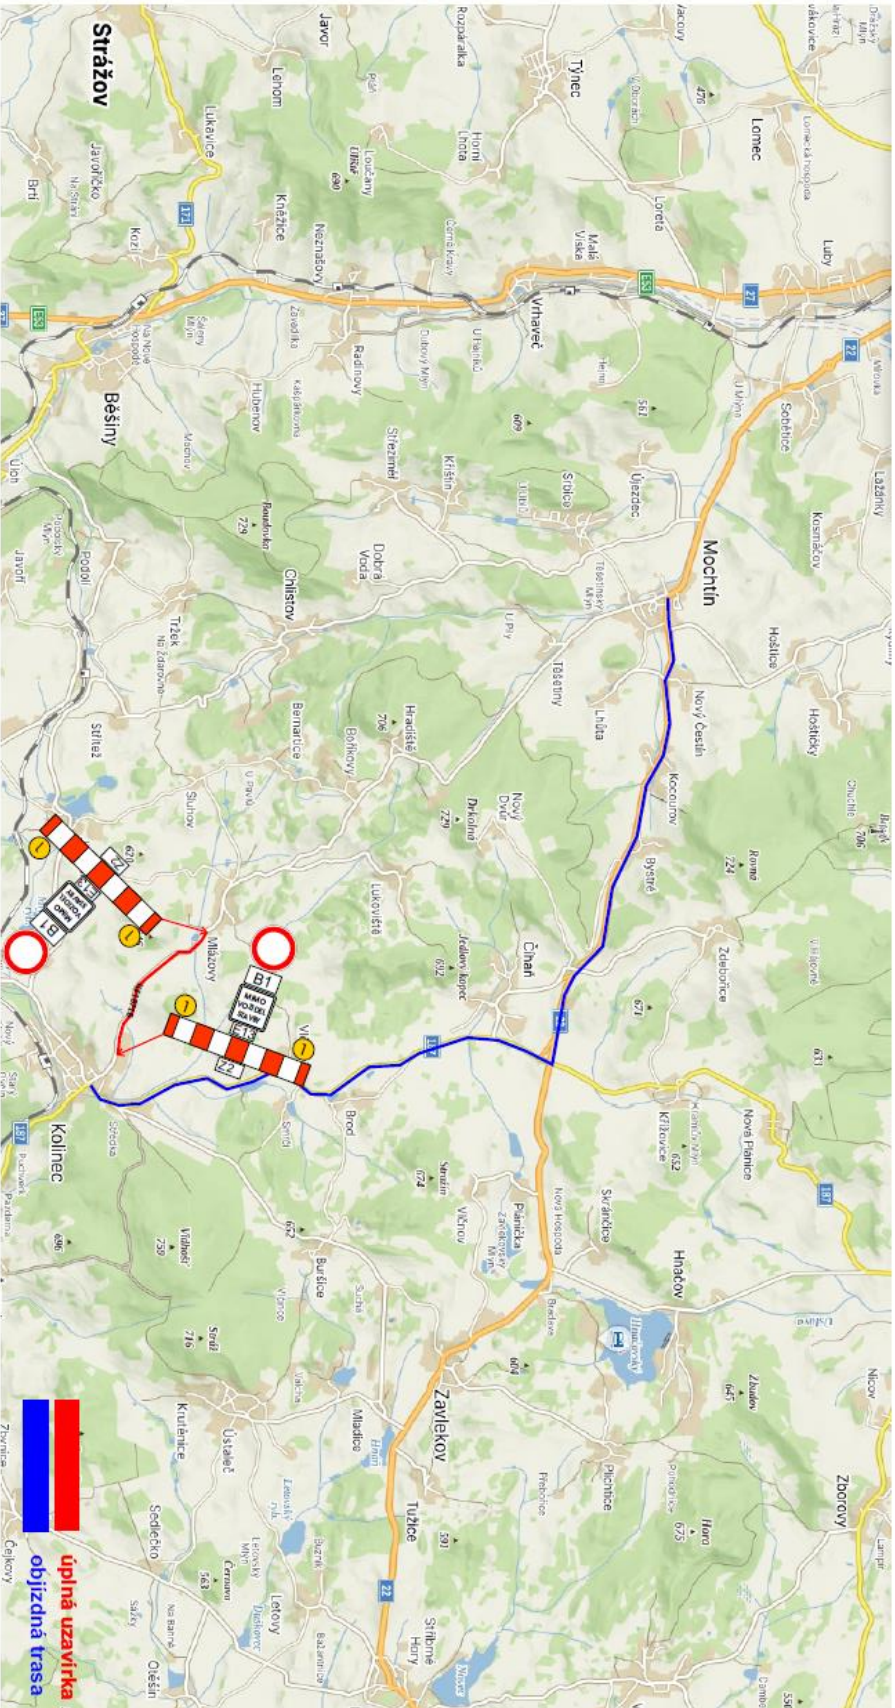

SAFEROAD Czech Republic s. r. o. Prazskéř 666 330 21 Líně T +420 377 226 226 E plien@saferoad.cz IČO: 26229761


Návrh DIO - dotčený úsek

Stanoveno opatřením
zn.: 5230/23/DOP/Pa ze dne: 26. 10. 2023


MĚSTSKÝ ÚŘAD
342 01 Sušice
okres Klatovy



SAFEROAD®

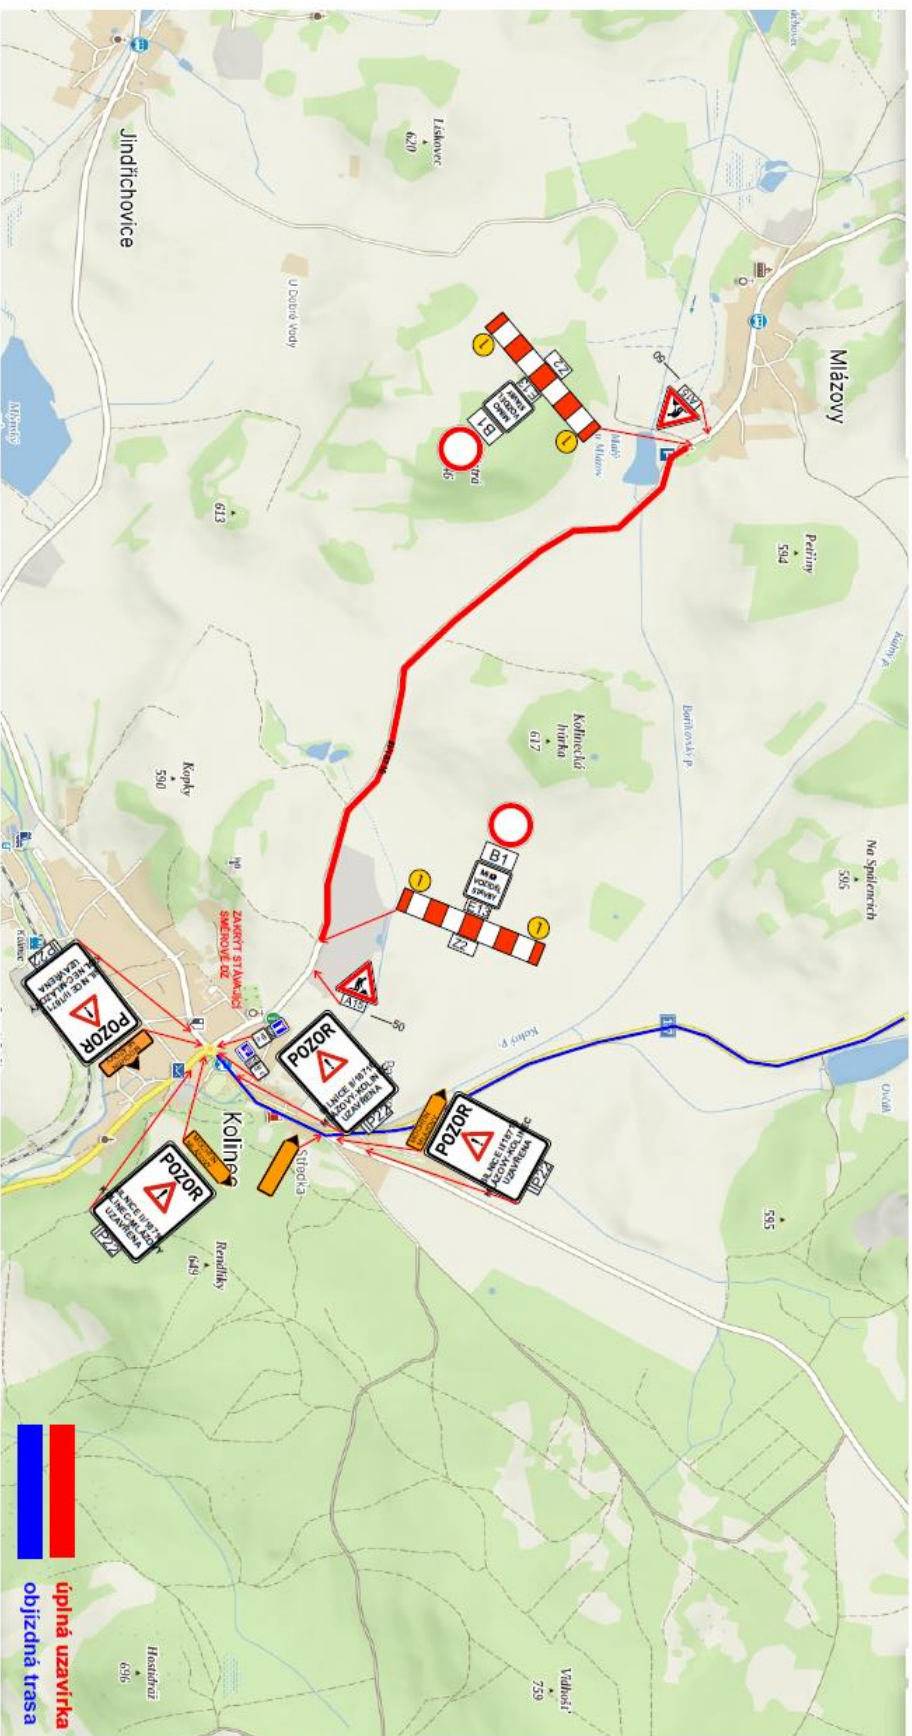

Návrh DIO - dotčený úsek

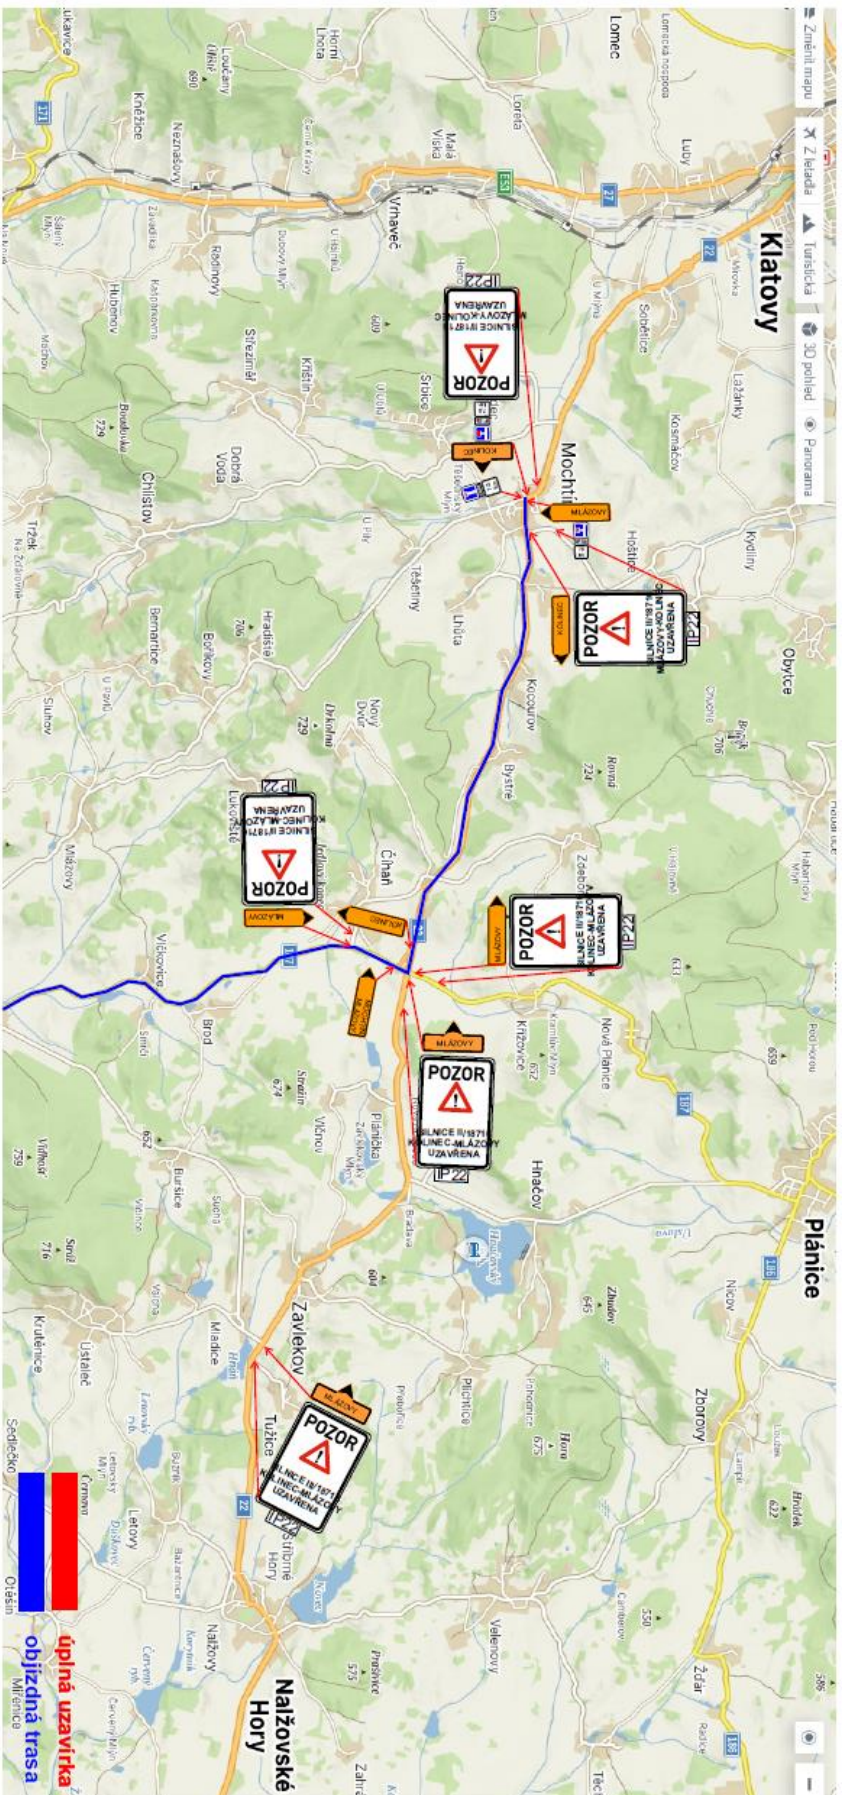

SAFEROAD Czech Republic s. r. o. Ptažská 666 330 21 Lině 1 + 420 377 226 226 E pikem@saferoad.cz IČO: 2829761