

Oznámení občanům

Podle zákona č.128/2000 Sb. o obcích, § 39 odst.1, ve znění pozdějších předpisů, Úřad městyse Kolinec dává na vědomí občanům **záměry městyse s níže uvedenými nemovitostmi** a to :


právo stavby na p.p.č. 128 v k.ú. Kolinec
právo stavby na p.p.č. 855/28 v k.ú. Kolinec
– Zařízení distribuční soustavy ČEZ

–
právo stavby na p.p.č. 192/4 v k.ú. Střítež u Malonic
právo stavby na p.p.č. 340/8 v k.ú. Střítež u Malonic
– Zařízení distribuční soustavy ČEZ

k tomuto návrhu se mohou zájemci vyjádřit
na Úřadu městyse Kolinec do 15 dnů od vyvěšení.

Vyvěšeno : 10.9.2024
Sejmuto : 25.9.2024

za Úřad městyse Kolinec
Jana Kirchnerová

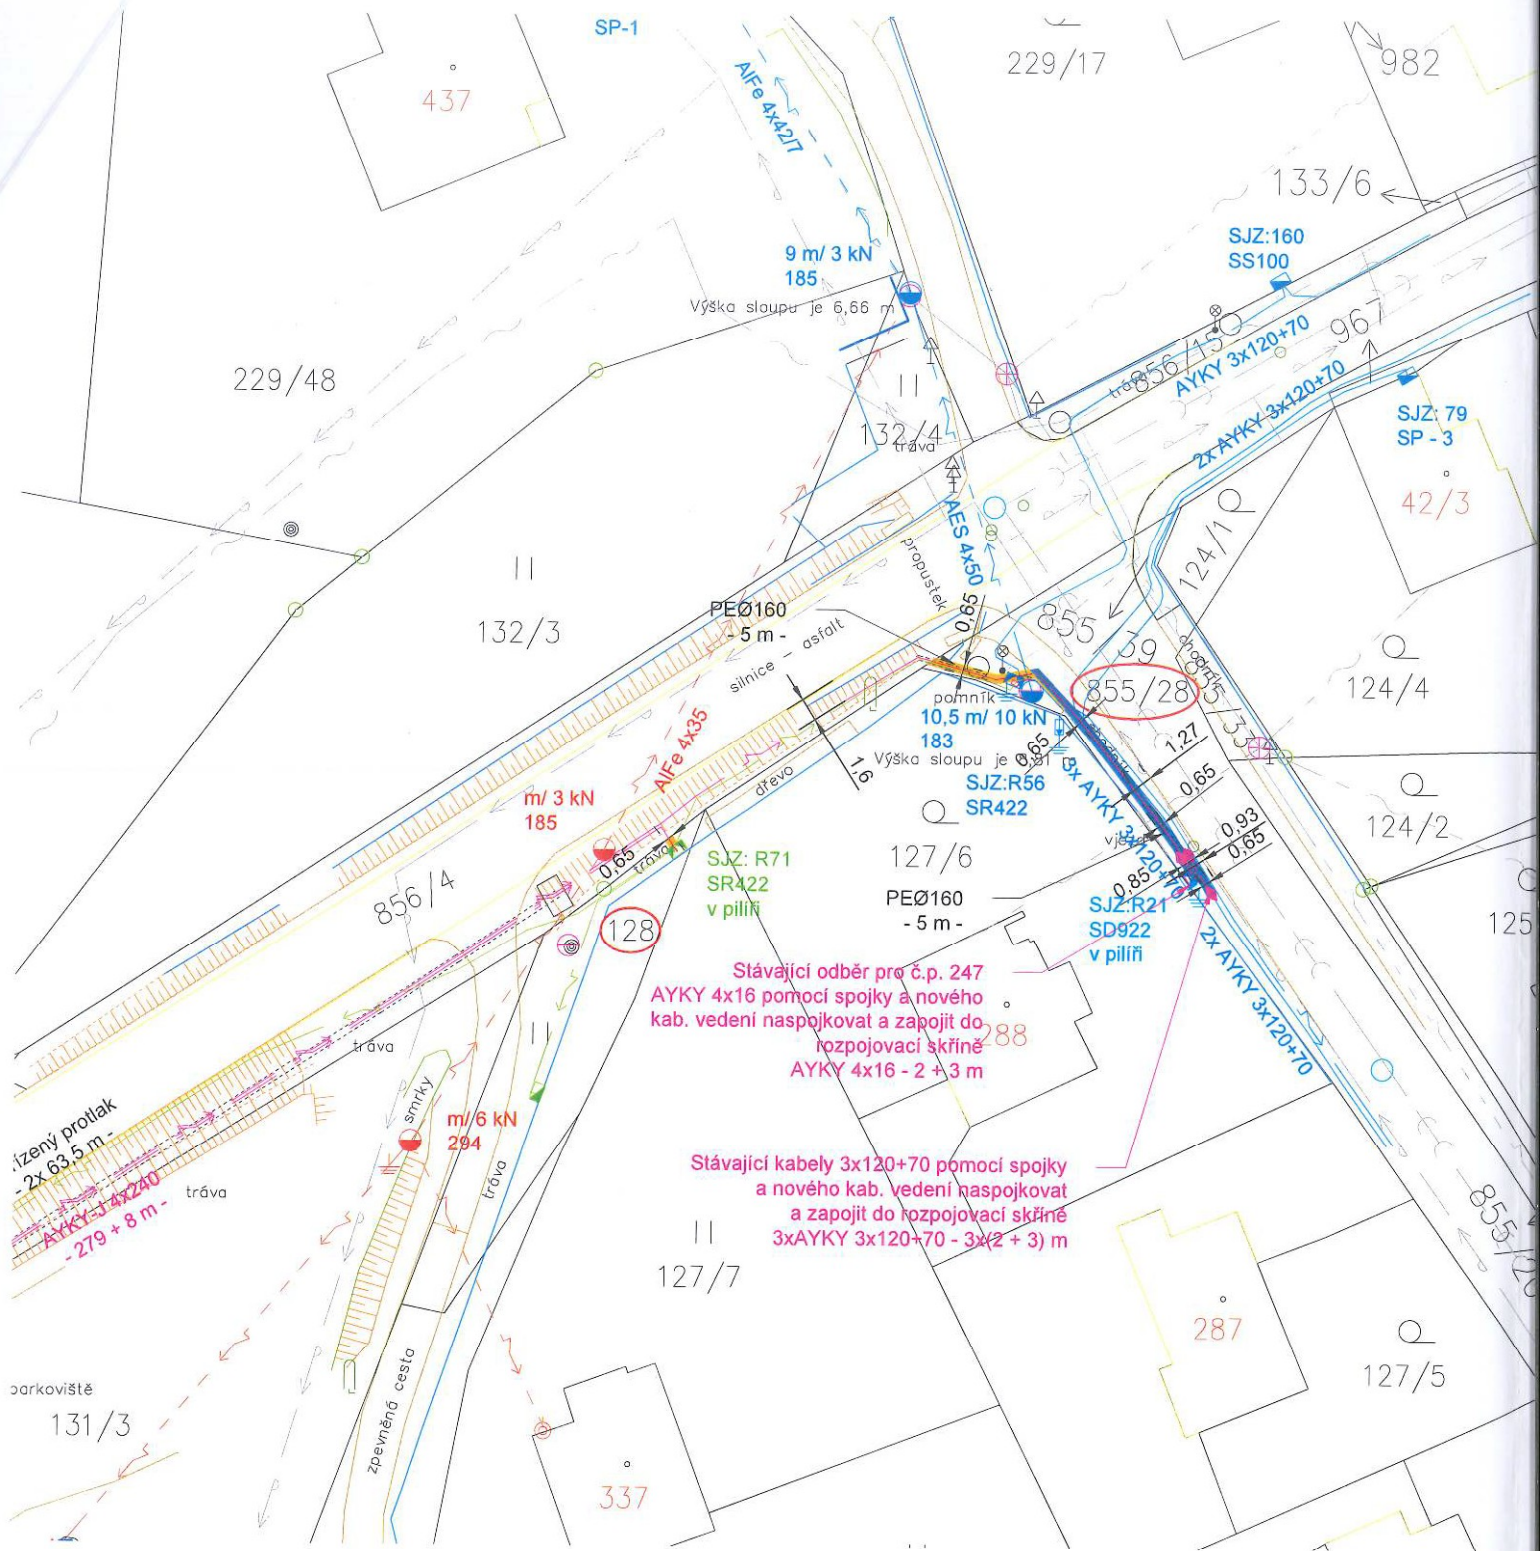

Legenda

Stávající zařízení ČEZ VN:

- nadzemní vedení
- uzemnění
- úsekový odpínač
- betonový sloup
- transformační stanice VN/NN
- příhradový stožár

Stávající zařízení ČEZ NN:

- kabelové zemní vedení
- nadzemní vedení
- betonový sloup
- pojistková skříň
- rozpojovací skříň
- uzemnění
- svodič přepětí
- spojka
- rozvaděče NN na BTS

Montáž zařízení ČEZ NN:

- kabelové zemní vedení
- chránička
- kabelové zemní vedení
- pojistková skříň
- rozpojovací skříň
- uzemnění

Výměna zařízení ČEZ NN:

- rozpojovací skříň
- uzemnění
- rozvaděč NN na BTS


Stávající sítě:

- sdělovací vedení nadzemní
- vodovod
- kanalizace
- VO podzemní
- VO nadzemní

Ostatní značky:

- silnice
- vjezdy, vstupy
- výškopis
- ploty
- rozhraní ploch
- stromy, porost
- lampa VO
- hranice KN stav
- slucky
- číslo KN stavu
- dotčený pozemek

ul. STŘÍTEŽ U MALONIC

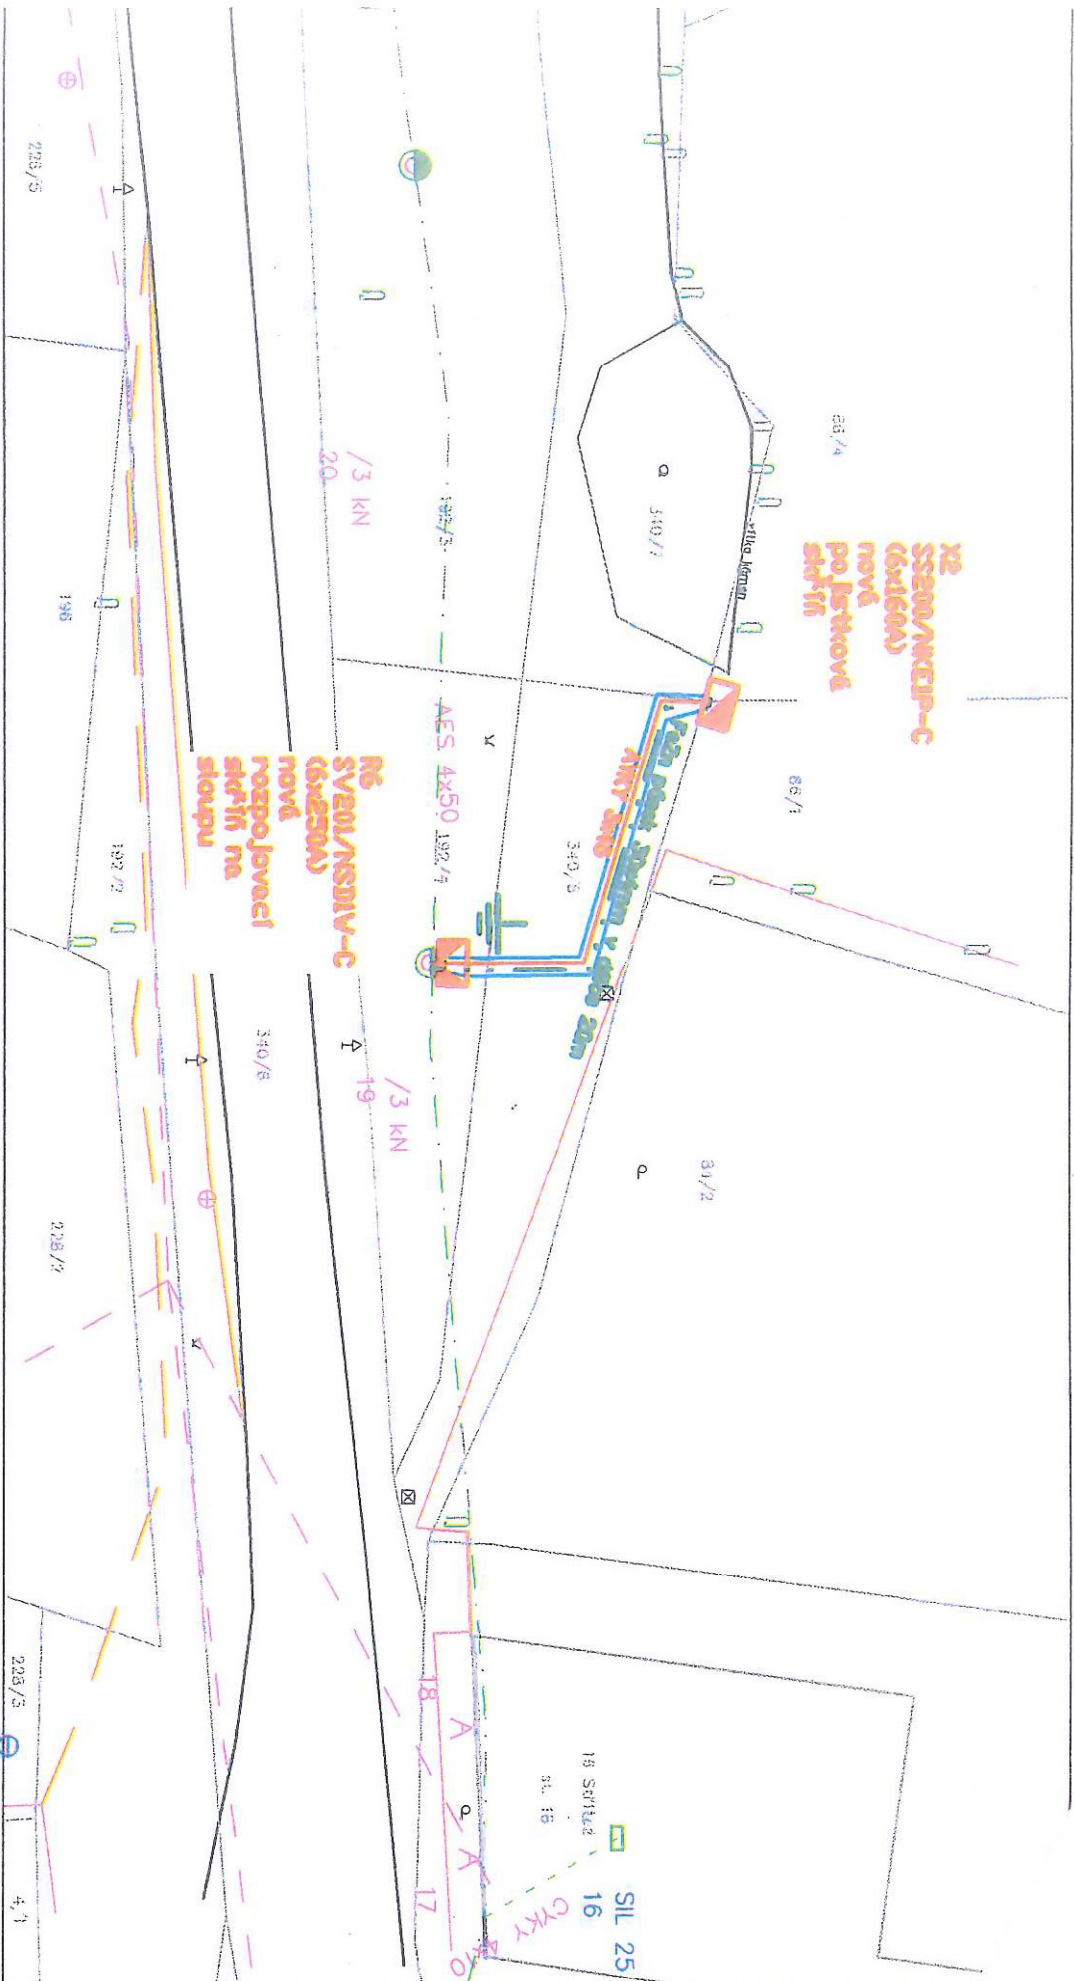

Legenda:

-22m- AYKY 3x45 (nový zemní kabel NN)

-20m- FeZn 30x4mm (nový zemní pás 20m)

nová přípojková skříň

nová rozpojovací skříň

AYKYz 4x50 (stávající vzdušné vedení VN)